
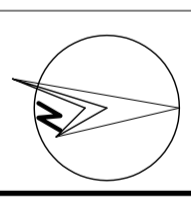


PIANTA PIANO TERRA DI RILIEVO – SCALA 1:200

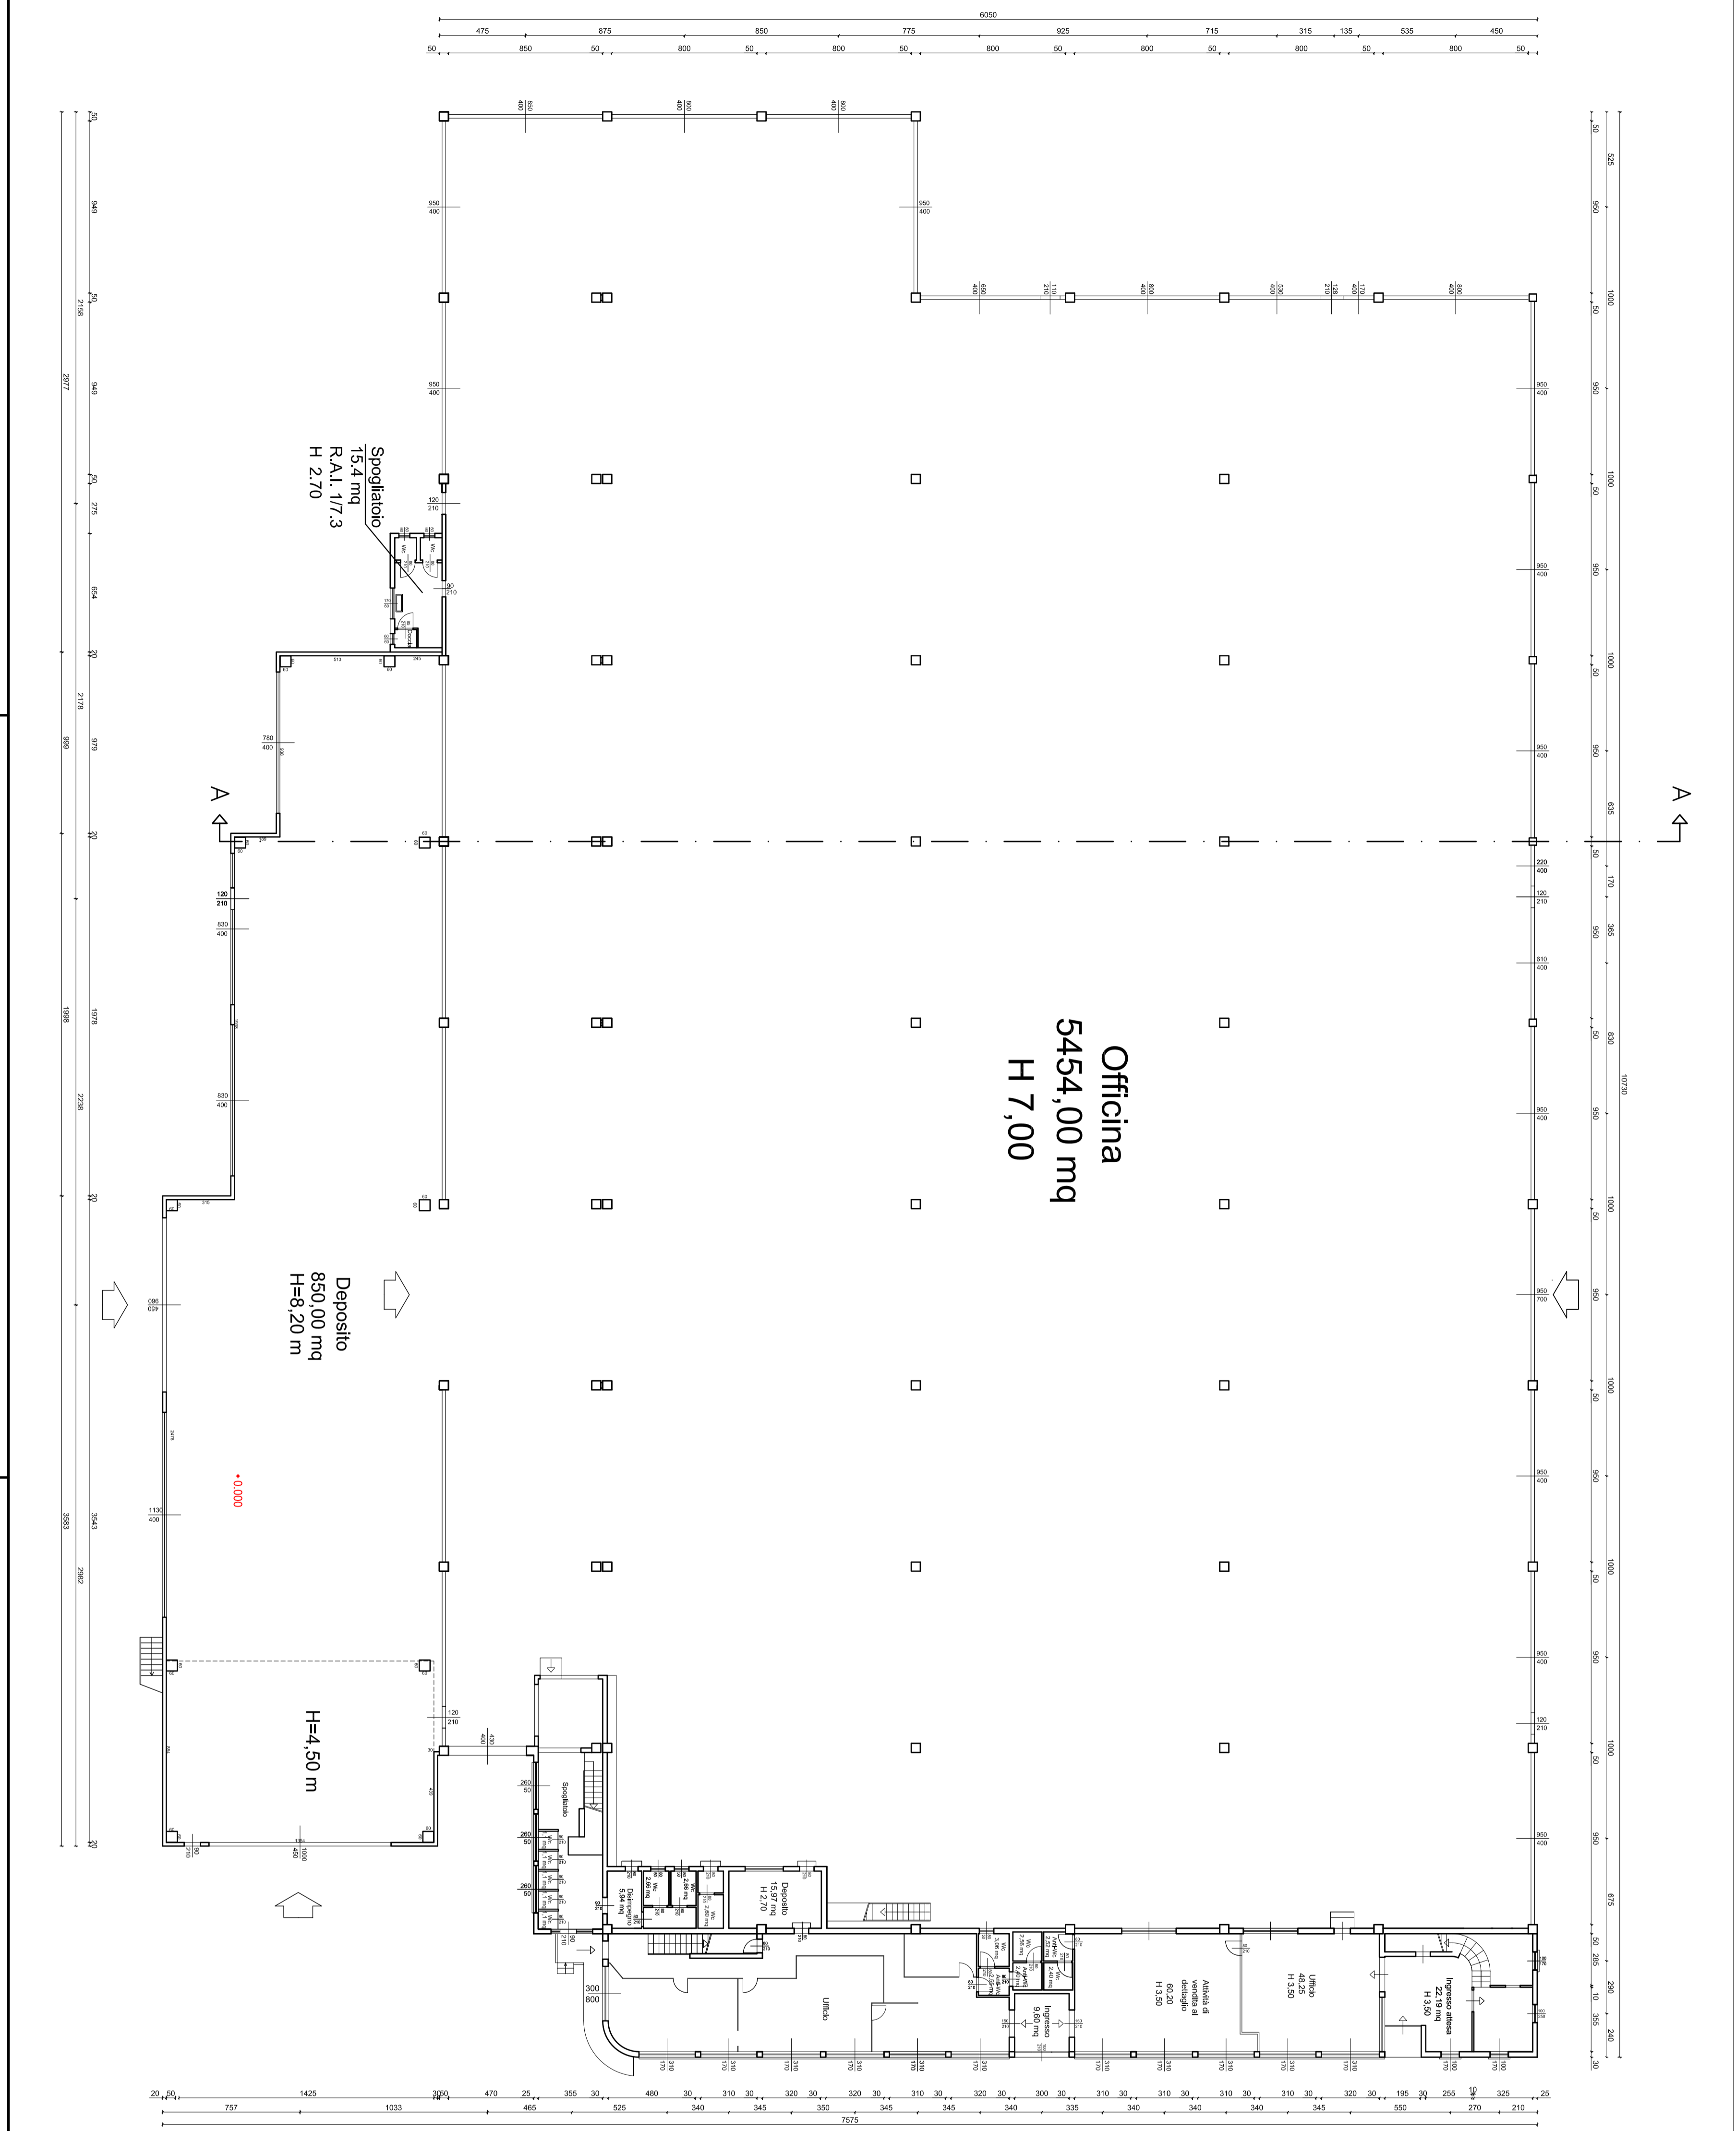

COMUNE di CASTELMELLA – Provincia di Brescia

SUAP IN VARIANTE AL PGT
REALIZZAZIONE AMPLIAMENTO
LATO NORD EDIFICIO INDUSTRIALE
 Via quinzano n.80

TAVOLA: **4** OGGETTO: **PIANTA PIANO TERRA DI RILIEVO**

DATA: **MARZO 2018**
 COMMITTEE: **CARPENTERIA MACCHINI**
Via QUINZANO n.80
CASTELMELLA BS
 SCALE: **1:200**
 PROGETTO:

STUDIO
OGD ASSOCIATI
 OTTELLI arch. Il geom. MASSIMO
 GHITTI dott. Ing. GIUSEPPE
 DANIELE arch. Pina, geom. EMANUELE
 22020 VILLA CARIGNA (BS) - Via Fiume Mella, 6/A
 tel. 030-3001338 fax 030-3003287 C.F. 017940303070017
 e-mail: info@ogdassociati.it - ogd@ogdassociati.it

A norma di Legge il presente disegno, non potrà essere riprodotto né consegnato a terzi né utilizzato per scopi diversi da quello di destinazione senza l'autorizzazione scritta di questo studio tecnico che ne detiene la proprietà.