


PIANTA PIANO TERRA DI RAFFRONTO – SCALA 1:200

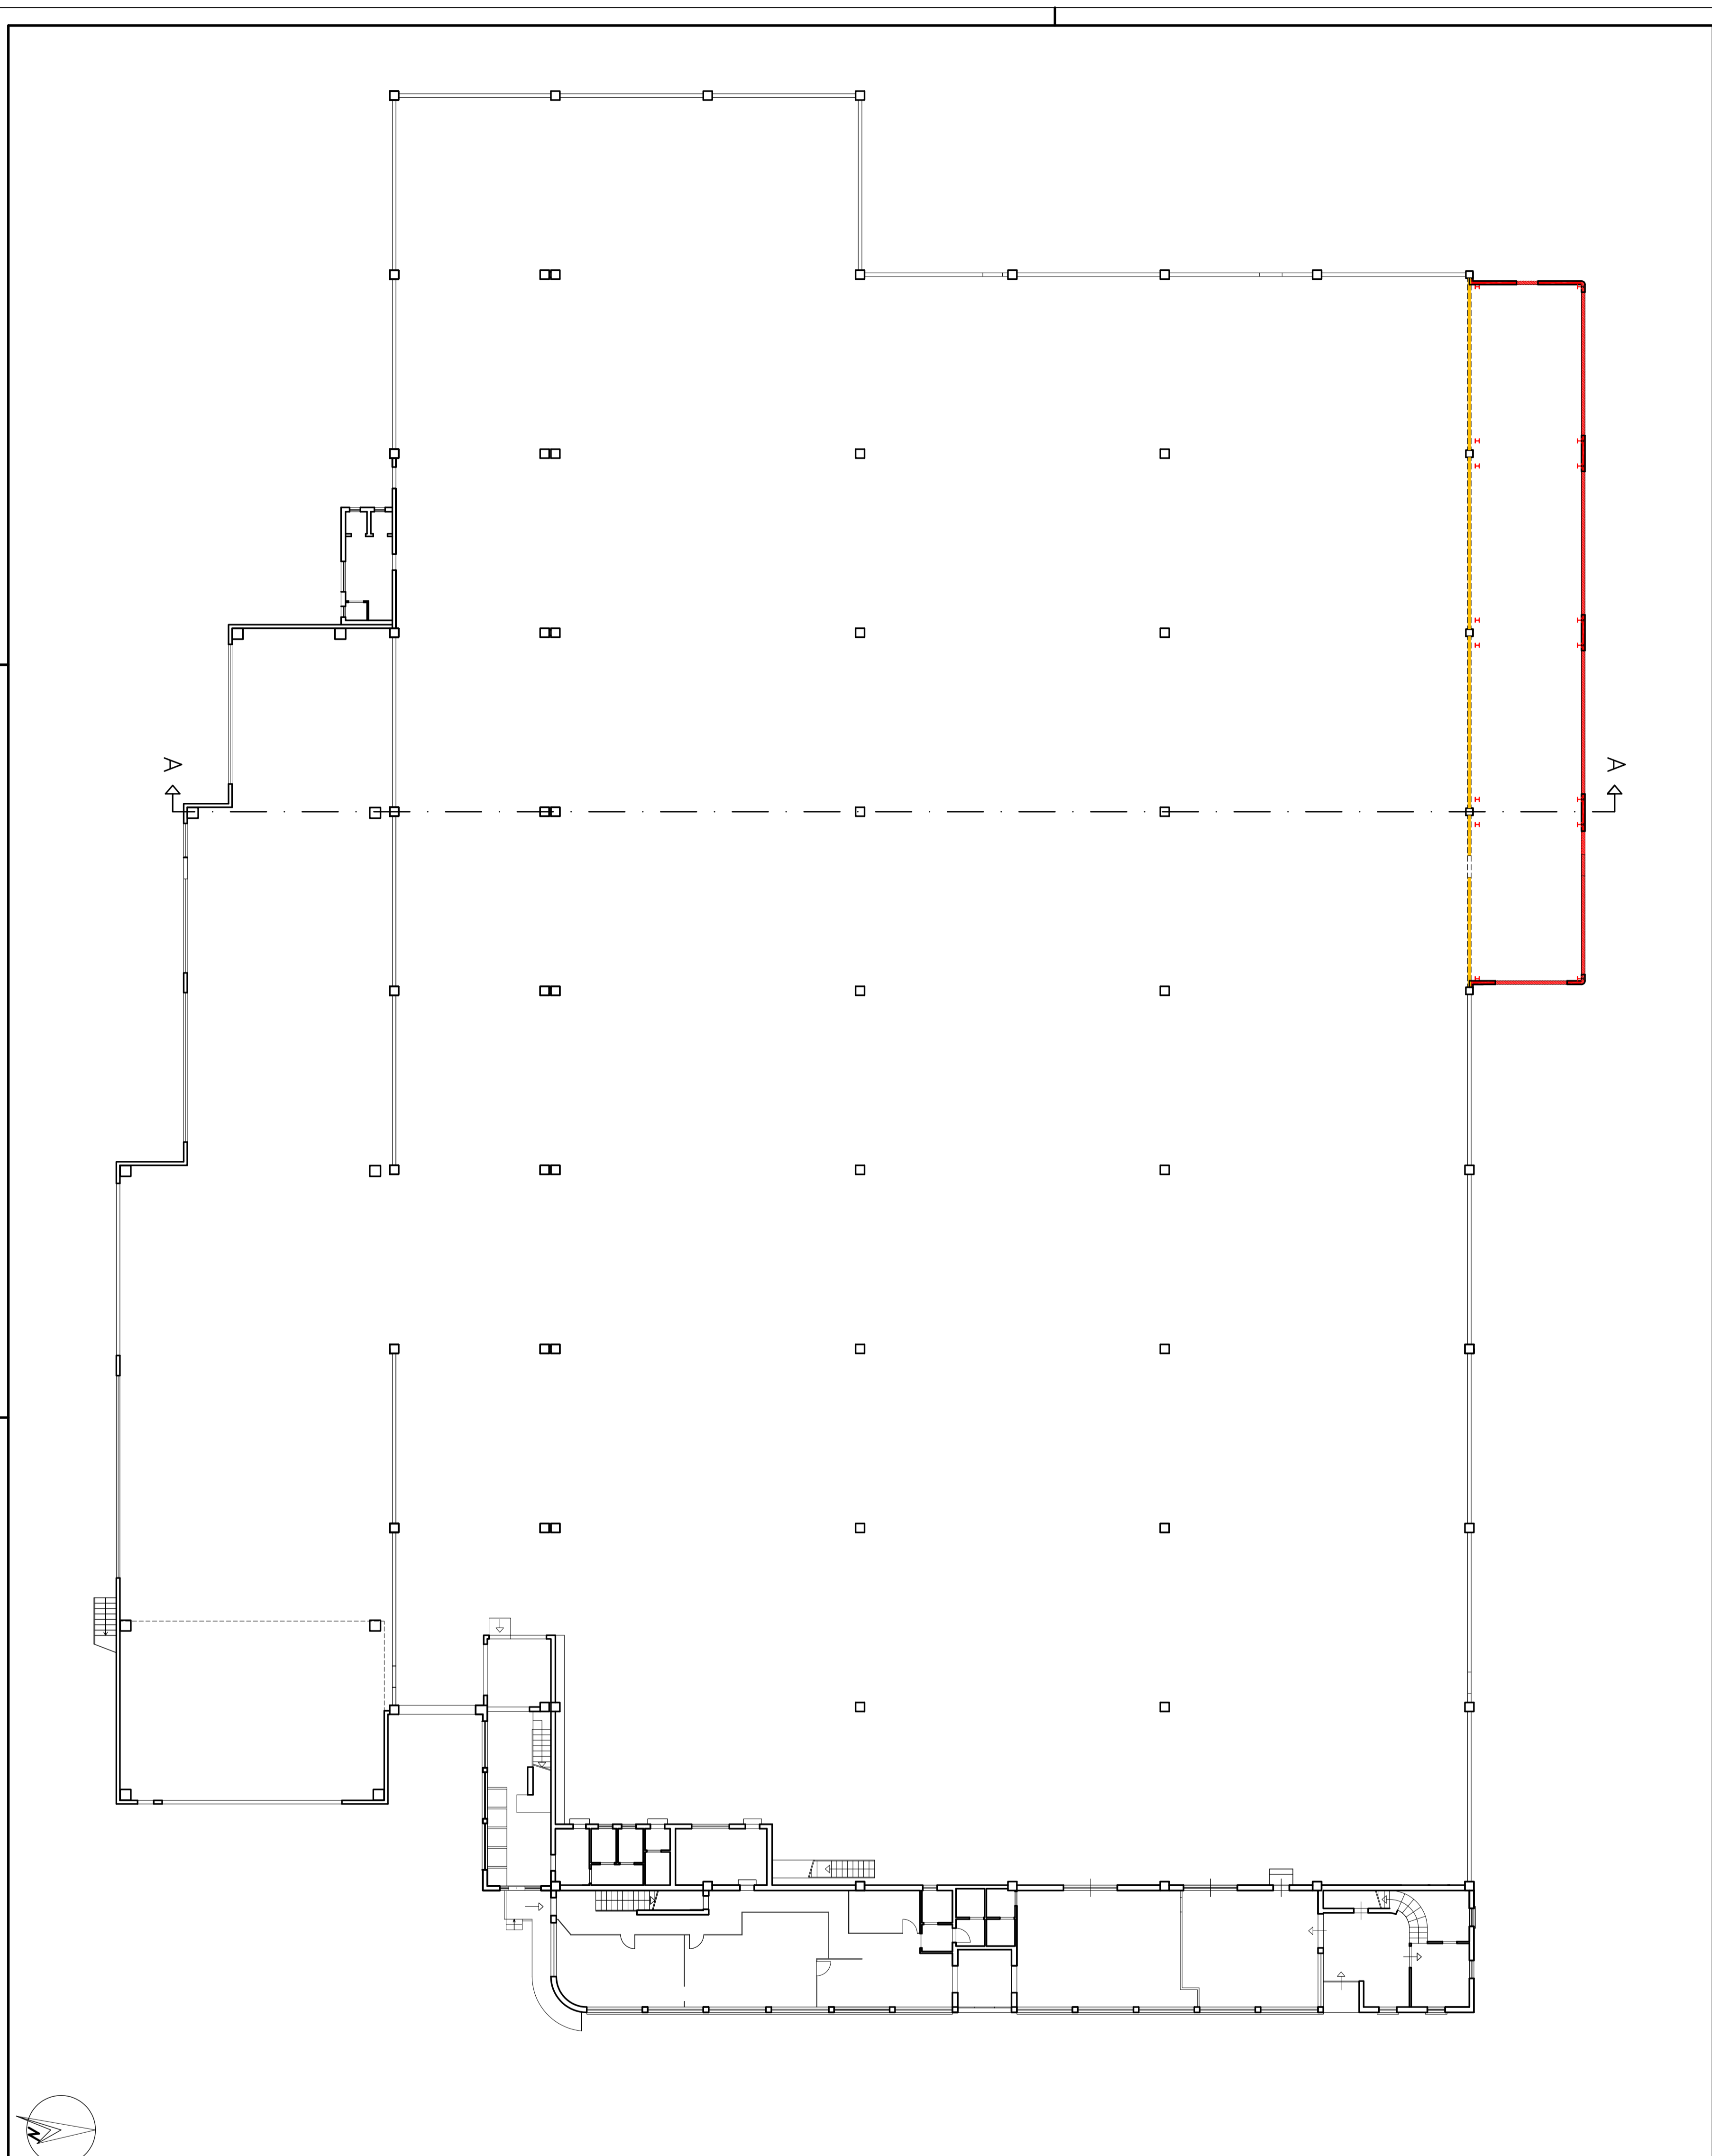

■ NUOVA COSTRUZIONE
■ DEMOLIZIONE

COMUNE di CASTELMELLA – Provincia di Brescia

SUAP IN VARIANTE AL PGT
REALIZZAZIONE AMPLIAMENTO
LATO NORD EDIFICIO INDUSTRIALE
Via quinzano n.80

TAVOLA:
8
OGGETTO:
PIANTA PIANO TERRA DI RAFFRONTO

DATA:
MARZO 2018
COMITENTE:
CAPPENTERIA MACCHINI
VIA QUINZANO N.80
CASTELMELLA BS
PROGETTO:



A norma di legge il presente disegno, non potrà essere riprodotto né consegnato a terzi né utilizzato per scopi diversi da quello di destinazione senza l'autorizzazione scritta di questo studio, tenuto che ne detiene la proprietà.