


LEGENDA

Limite di proprietà


Superficie territoriale di rilievo

12670,00 mq

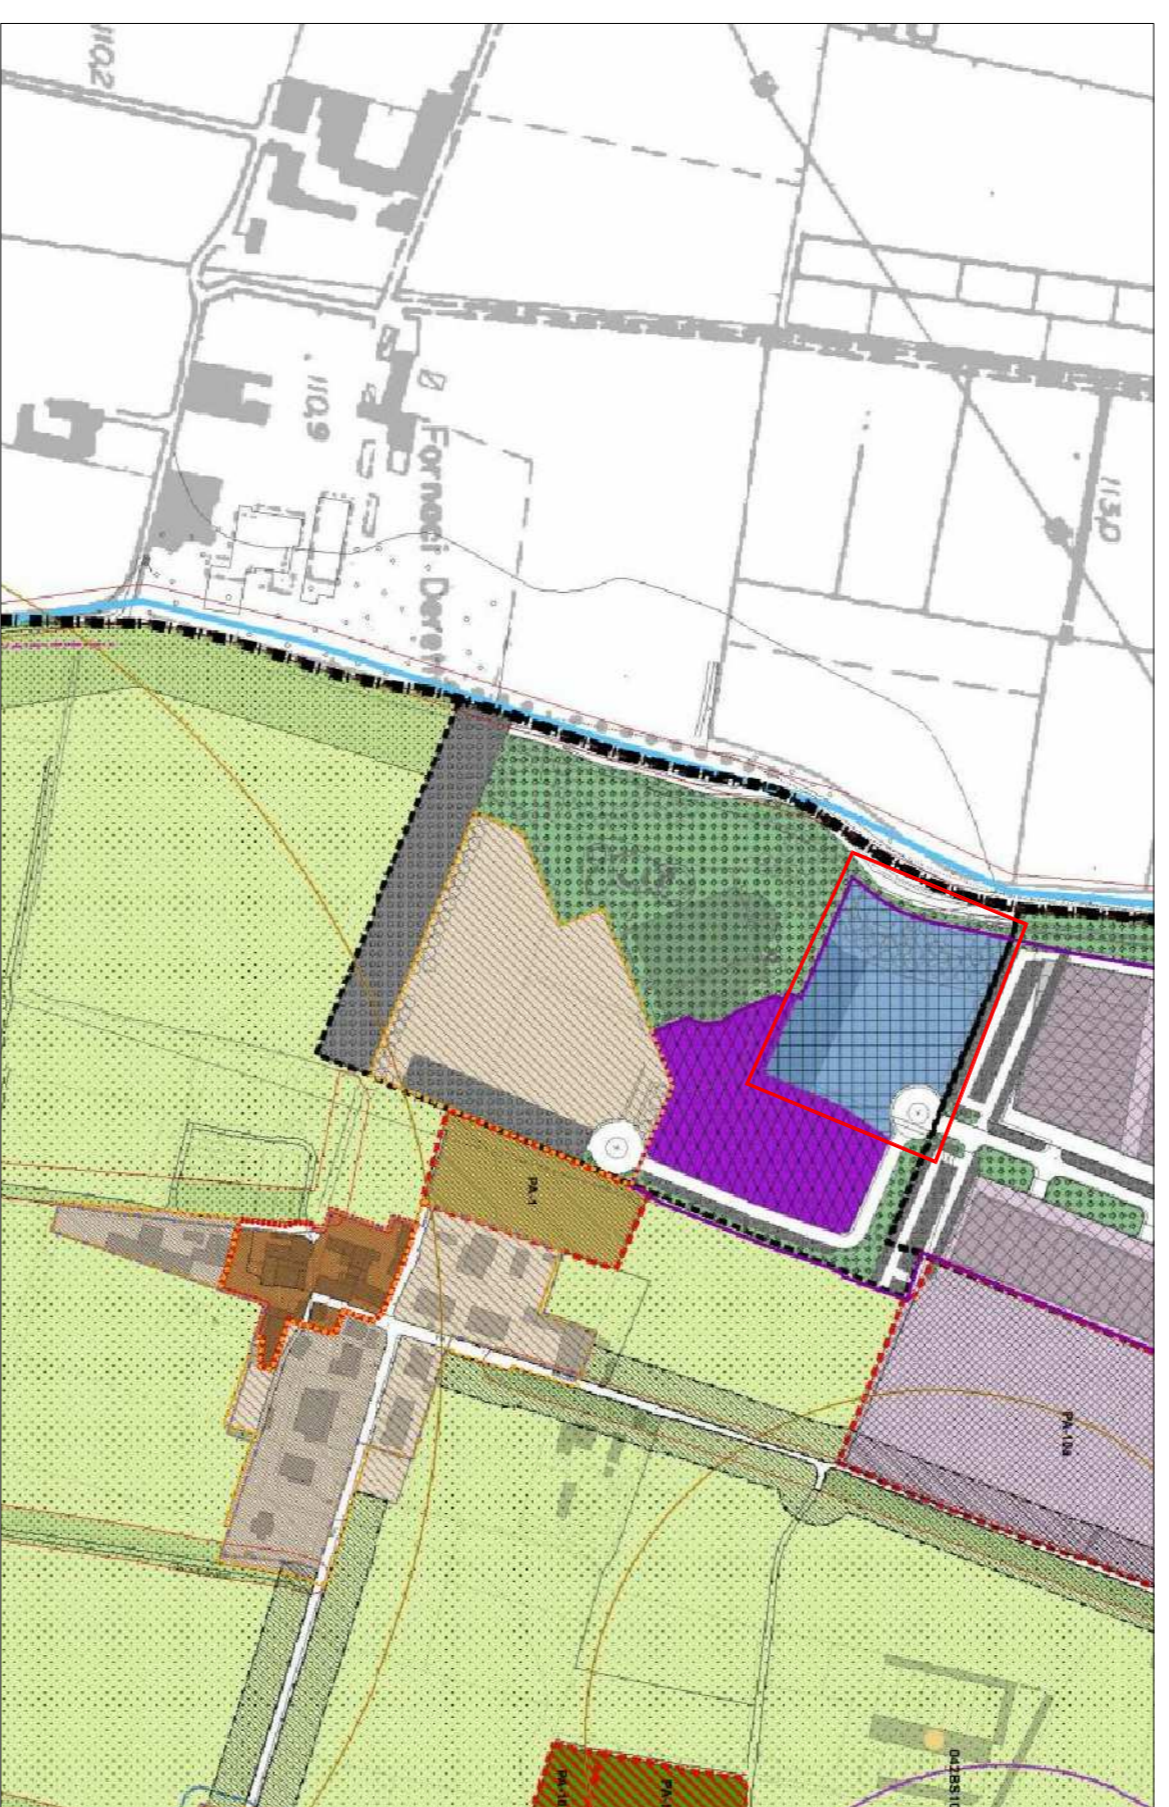

AMBITO URBANO CONSOLIDATO	
	A - Nucleo storico
	B1 - Residenziale consolidato intensivo
	B2 - Residenziale consolidato estensivo
	D1 - Produttivo assistito
	D2 - Commerciale assistito
	D3 - Albergo esistente
SERVIZI	
	S1 - Aree per istruzione
	S2 - Aree per il verde
	S3 - Attrezzature di interesse generale
	S4 - Aree a parcheggio
PIANI ATTUATIVI	
	in completamento
	da attuarsi
	Planii Esecutivi

ESTRATTO TAVOLA PR.P3.C - PGT VIGENNE - ZONE E AMBIITI - fuori scola

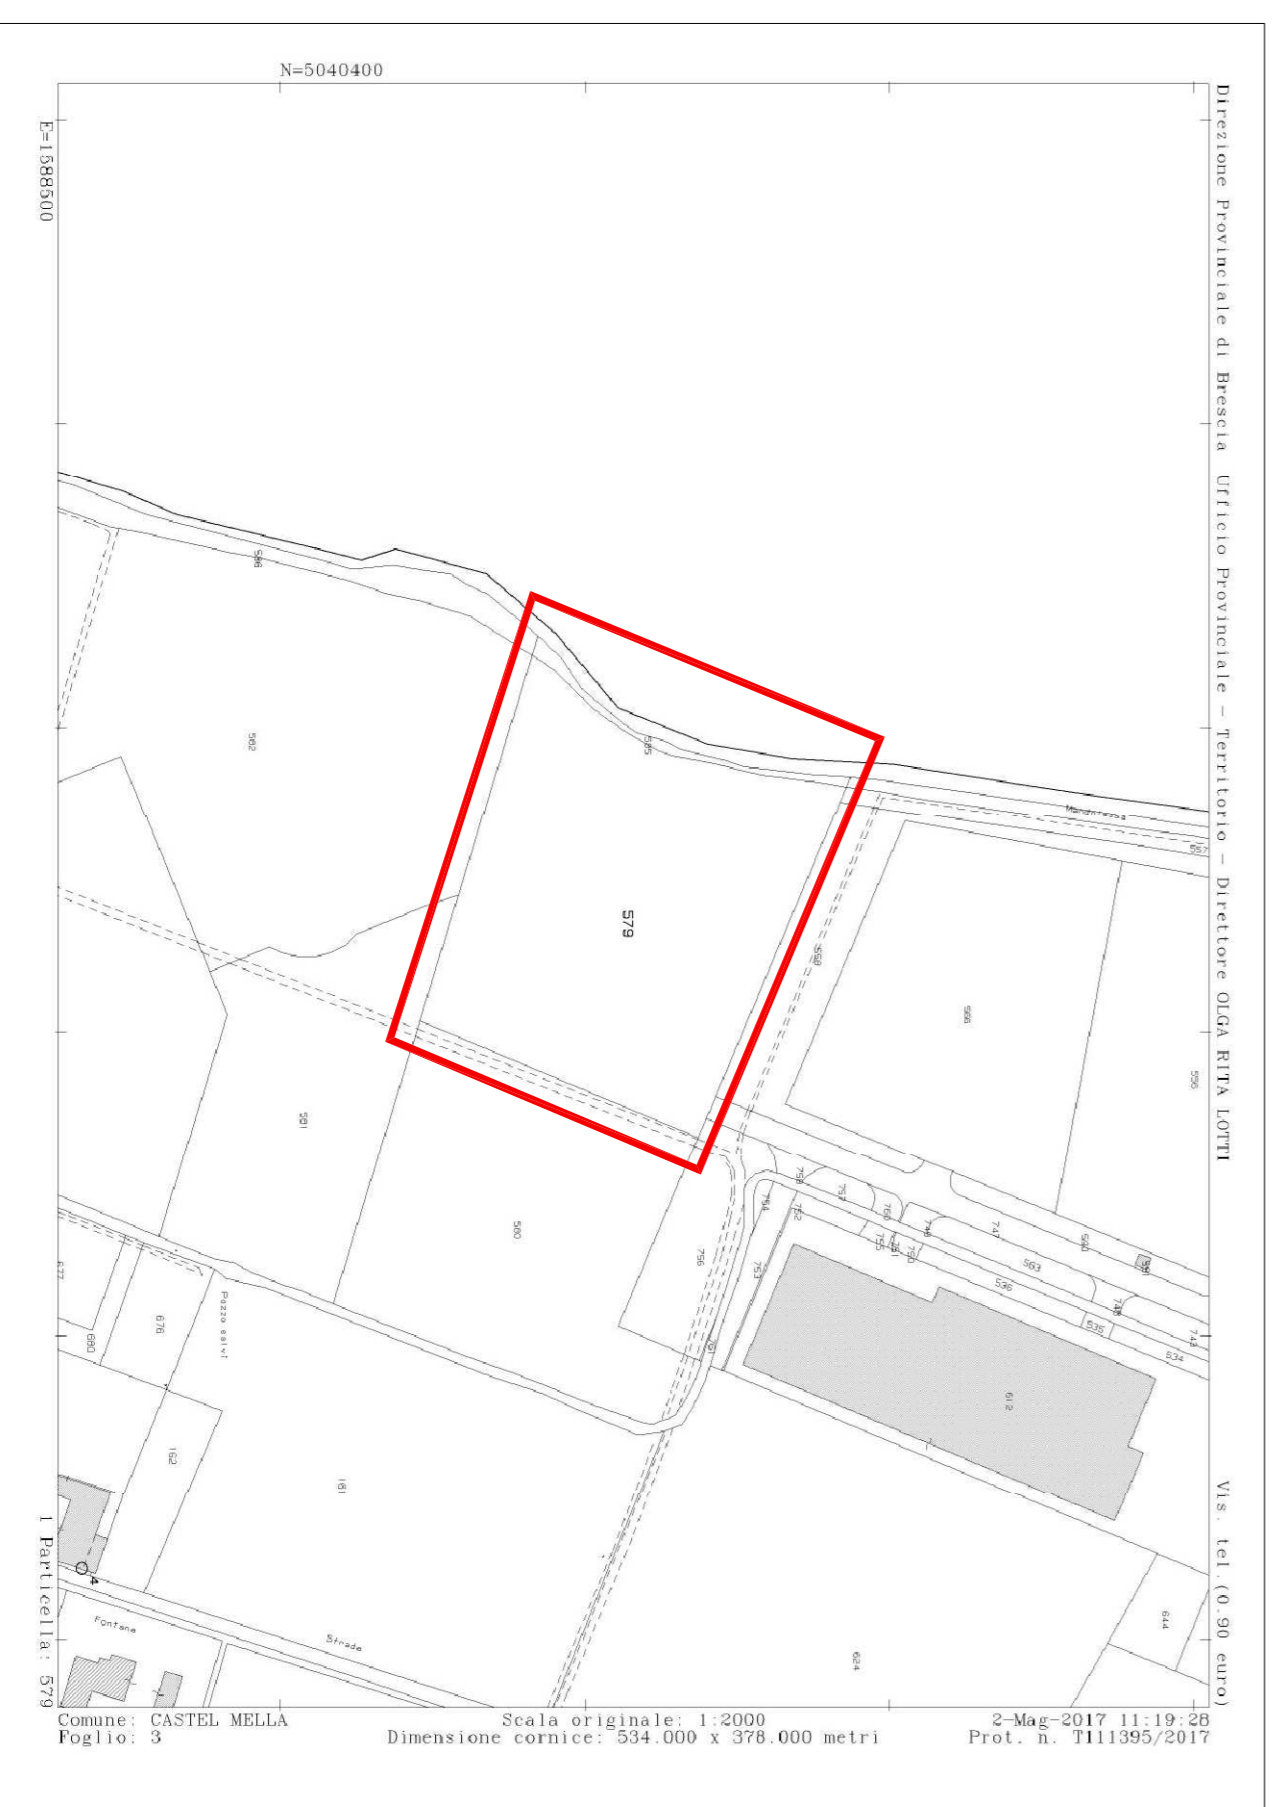

ESTRATTO MAPPA - SEL. NCT FG.3 - MAPP. 579-585 - fuori scola



AEREOFOTOGRAMMETRICO

REGIONE LOMBARDA
PROVINCIA DI BRESCIA

COMUNE DI CASTEL MELLA

Progetto di insediamento di attività produttiva

*In Variante al Piano di Governo del Territorio secondo la procedura di cui al DPR 160/2010 e s.m.i. - SUAP**



COMITTEE
Peli
Peli s.r.l.
Sede e Unità produttiva
Via Castagna, n. 13, 25125 Brescia
Unità produttiva
Via Verdi, n. 102, 25030 Torbole Casaglia (Bs)
P.Iva/C.I.: 02381130285
info@peliprofezionisti.it

COMPONENTE EDILIZIA
Atto n. **ED-1-Tav 01**

**ESTRATTO DI PGT, ESTRATTO MAPPA
ESTRATTO AEREOFOTOGRAMMETRICO**

Conferenza di Servizi	Dalibera Approvazione
Data	Scala
Gennaio 2020	1:500
Revisione	1:200
.....del.....

CONSULENTI

PROGETTISTA COMPONENTE EDILIZIA
Arturo Moia
Via Cortazzo 1/C
25030 Castel Mella - BRESCIA
mail: studio.moia@mkc.it

DIRETTORE ARTISTICO
Giuliano Venturilli
Via L. Jussieu, 25094 Cassinetta - BRESCIA
mail: giulianoventurilli@mkc.it

PROGETTISTA COMPONENTE STRUTTURALE ED EDILIZIA
Mario Piovanielli
Via Casale 1
25038 Rovato - BRESCIA
mail: studiopiovanelli@gmail.com

COMPONENTE URBANISTICA
VALUTAZIONE AMBIENTALE E STRATEGICA
Alessandro Martinelli
Via T. Mammi 14
20095 Ospiatele - BRESCIA
mail: alessandro@martinelli.it

COMPONENTE AGRONOMICA, ECOLOGICA E PROGETTO DELLE OPERE A VERDE
Eugenio Mortini
Via Tito Spert 1/c
25030 Loggato - BRESCIA
mail: eugenio.mortini@sigma.it

COMPONENTE GEOTECNICA
INVARIANZA IDRAULICA
Corrado Aveti
Via Ponticella 20
25020 Seniga - BRESCIA
mail: alettc@tin.it

COMPONENTE ACUSTICA
Luigi Cornacchia - LC Consulenza
Via Giardino 5/a
25116 Gnochi - BRESCIA
mail: luigi@lc-consulenza.it

COMPONENTE TRAFFICO
Paolo Mondo - Beconsult s.r.l.
25014 Caspano - BRESCIA
mail: beconsult@beconsult.it