DETTAGLIO AREA DA CEDERE - stato di progetto
scala 1:200

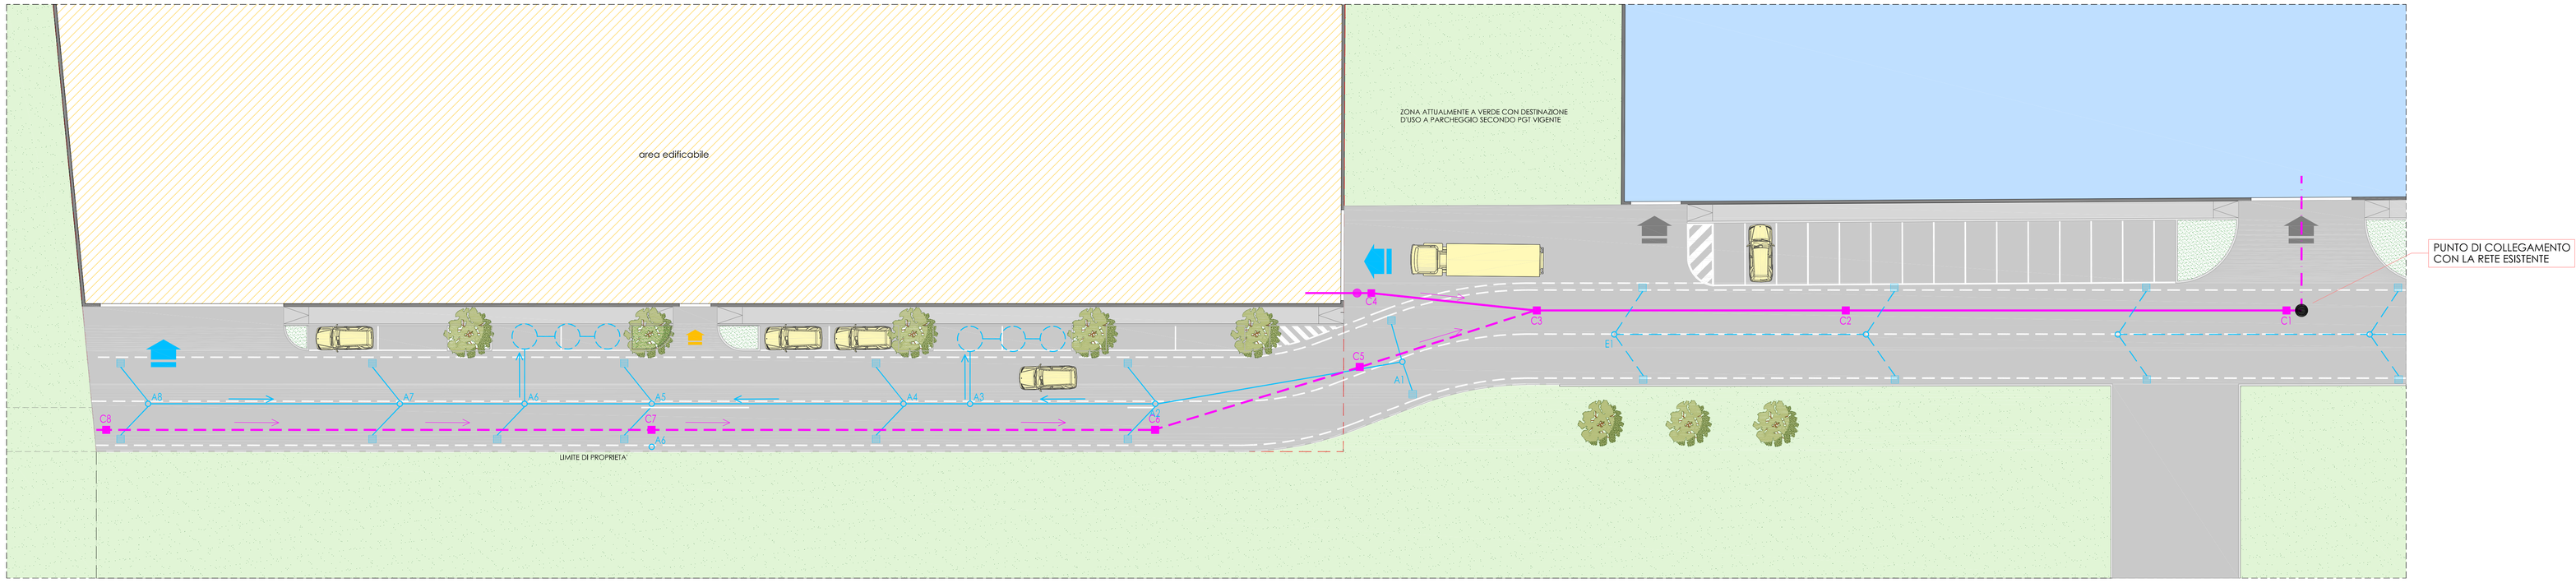

LEGENDA GENERALE

- INGRESSO CARRABILE
- INGRESSO PEDONALE
- INGRESSO ESISTENTE AD ALTRA PROPRIETA'
- LIMITE DI PROPRIETA'
- PORZIONE DI STRADA DI NUOVA COSTRUZIONE NON OGGETTO DI INTERVENTO
- AREA DESTINATA ALL'EDIFICAZIONE

LEGENDA RETI TECNOLOGICHE

- LINEA ACQUE NERE di PROGETTO (TUBAZIONI IN PVC) con pendenza pari 0.5%
- ALLACCIAMENTI ALLA FOGNATURA NERA (in condotta)
- PUNTO DI COLLEGAMENTO ALLA RETE ESISTENTE
- STACCO ESISTENTE LINEA ACQUE NERE
- LINEA ACQUE NERE di PROGETTO (TUBAZIONI IN PVC) con pendenza pari 0.5% predisposizione per
- POZZETTO DI ISPEZIONE ACQUE BIANCHE
- CADITOIA ACQUE BIANCHE 45x45
- POZZO PERDENTE DIAMETRO 200cm profondita' utile 200cm
- LINEA ACQUE BIANCHE DI PROGETTO (TUBAZIONI IN CLS) con pendenza pari 0.3%
- LINEA FOGNARIA ESISTENTE

SEZIONE POSA TUBAZIONI LINEA ACQUE BIANCHE
scala 1:20

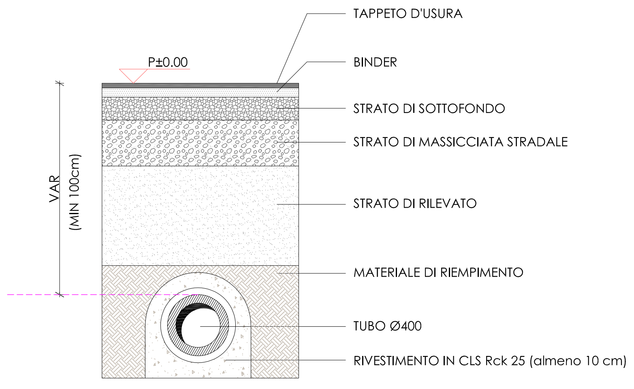

SEZIONE POSA TUBAZIONI LINEA ACQUE NERE INTRA-COMPARTO
scala 1:20

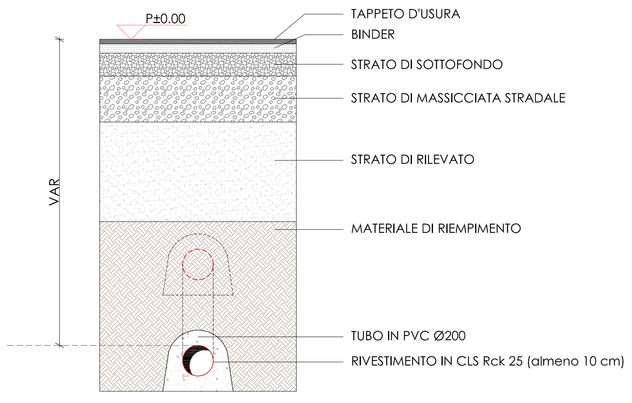

REGIONE LOMBARDIA
PROVINCIA DI BRESCIA

COMUNE DI CASTEL MELLA

Progetto di insediamento di attività produttiva

"In Variante al Piano di Governo del Territorio
secondo la procedura di cui al DPR 160/2010 e s.m.i. - SUAP"

COMMITTENTE

Peli s.r.l.
Sede e l unita' produttiva
Via Castagna, n. 13, 25125 Brescia
II unita' produttiva
Via Verdi, n. 102, 25030 Torbole Casaglia (Bs)
P.iva/C.f. 02331130985
info@peliportesezionali.it

COMPONENTE EDILIZIA

Allegato
ED 1-Tav 05

PROGETTO RETI TECNOLOGICHE:
RETE FOGNARIA LINEE ACQUE NERE
RETE FOGNARIA LINEE ACQUE BIANCHE

Conferenza di Servizi — Delibera Approvazione

Data: Gennaio 2020
Scala: 1:200 1:20

Revisione
r.....del.....

A SENSI DELLE VIGENTI LEGGI SUI DIRITTI DI AUTORE QUESTO ELABORATO NON POTRA' ESSERE COPIATO, RIPRODOTTO DA SOGGETTI TERZI SENZA AUTORIZZAZIONE DEL PROFESSIONISTA INCARICATO

CONSULENTI

PROGETTISTA COMPONENTE EDILIZIA
Arturo Mola
Via Contrivazzo 1/C
25030 Castel Mella - BRESCIA
mail. studio.mola@alice.it

DIRETTORE ARTISTICO
Giuliano Venturelli
Via Leonardo Da Vinci 9/A
25064 Gussago - BRESCIA
mail. giulianoventurelli.italy@gmail.com

PROGETTISTA COMPONENTE STRUTTURALE ED EDILIZIA
Mario Piovanelli
Via Castello 1
25038 Rovato - BRESCIA
mail. studiopiovanelli@gmail.com

COMPONENTE URBANISTICA VALUTAZIONE AMBIENTALE STRATEGICA
Alessandro Martinelli
Via Terzani 14
20035 Ospitaletto - BRESCIA
mail. alessandro@martinelli.bs.it

COMPONENTE AGRONOMICA, ECOLOGICA E PROGETTO DELLE OPERE A VERDE
Eugenio Martini
Via Tito Speri 14c
25030 Lograto - BRESCIA
mail. eugenio.martini@virgilio.it

COMPONENTE GEOLOGICA INVARIANZA IDRAULICA
Corrado Aletti
Via Pontocella 20
25020 Seniga - BRESCIA
mail. alettic@tin.it

COMPONENTE ACUSTICA
Luigi Cornacchia - LC Consulenze
Via Giordano 5/e
25016 Ghedi - BRESCIA
mail. luigi@lc-consulenze.it

COMPONENTE TRAFFICO
Paolo Mondolo -Beconsult s.r.l.
Via Mameli 19/d
25014 Castenedolo - BRESCIA
mail.beconsultsrl@beconsultsrl.it

Sportello Unico Attività Produttive
DPR 160/2010