



SEZIONE INDICATIVA POSA TUBAZIONE RETE ENEL

scdia 1:20

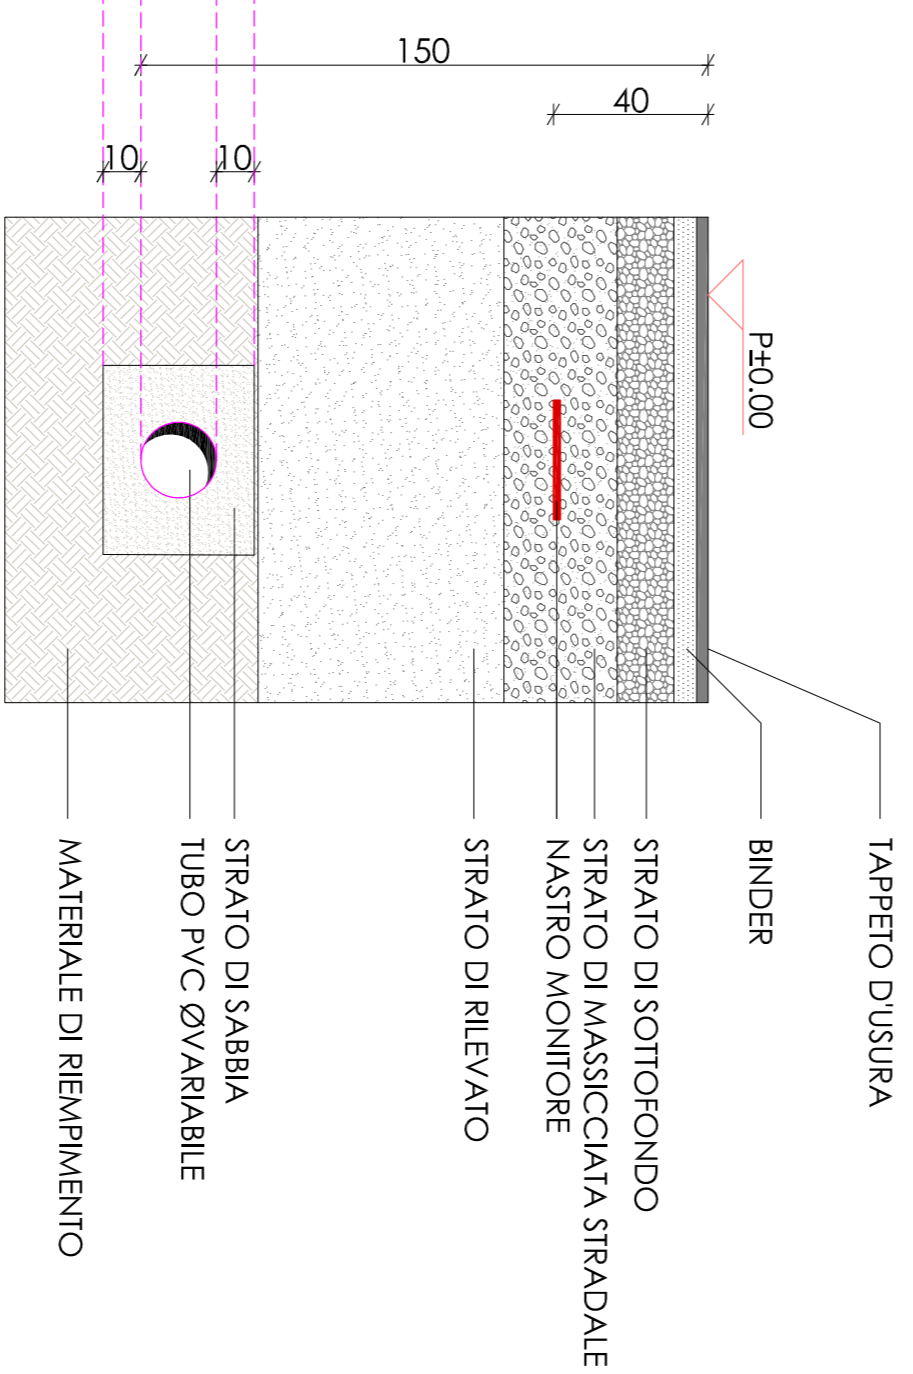


SEZIONE INDICATIVA POSA TUBAZIONE RETE TELECOM

scdia 1:20

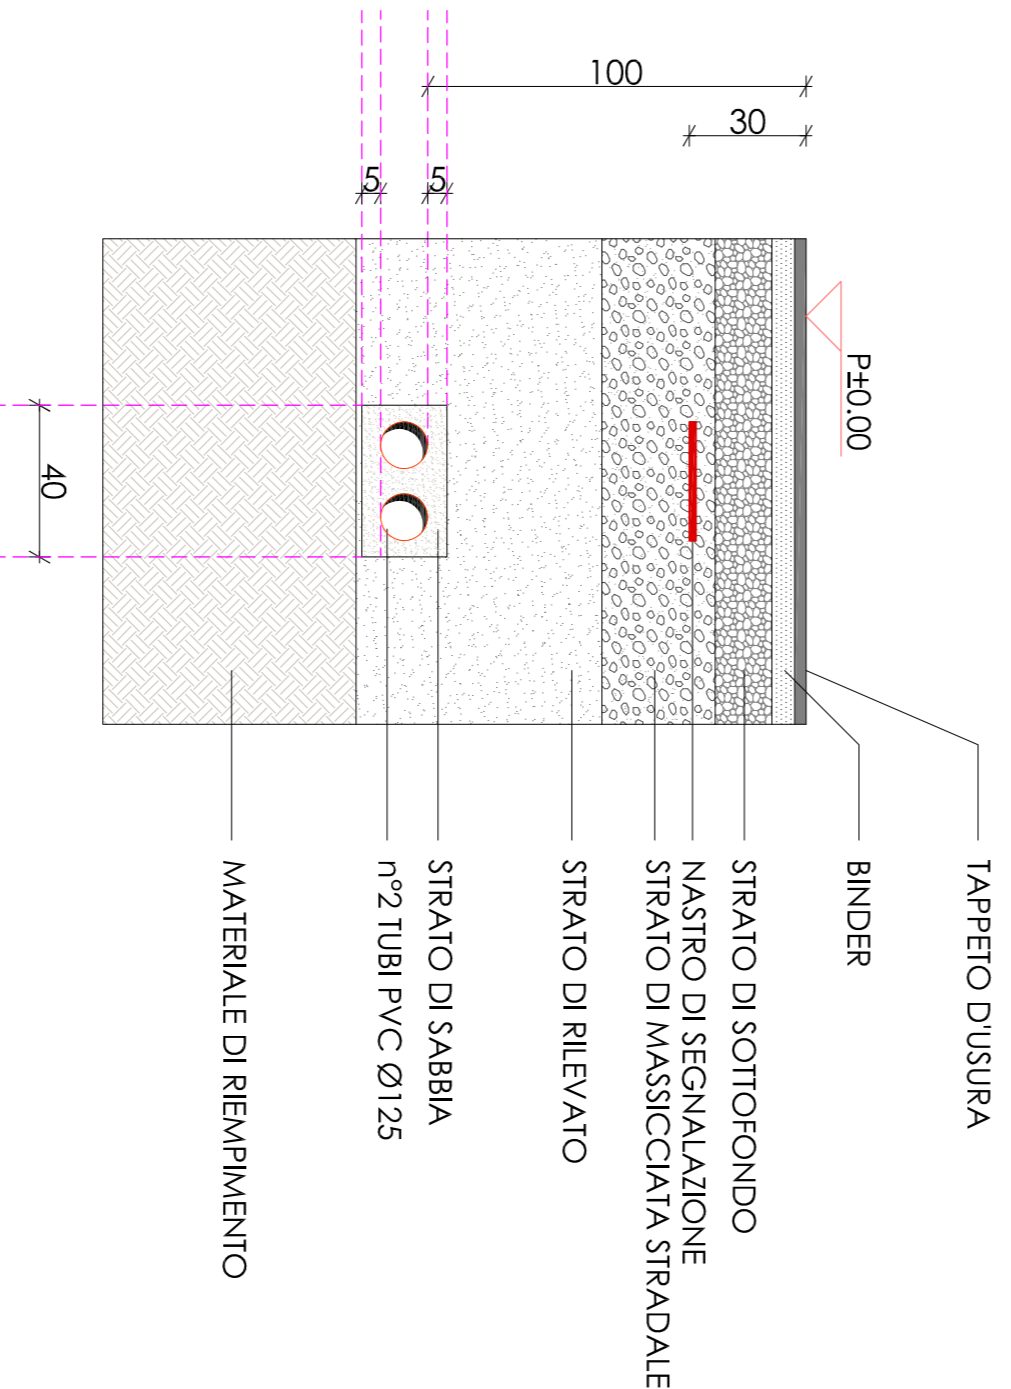


SEZIONE INDICATIVA POSA CONDOTTA DEL GAS

scdia 1:20

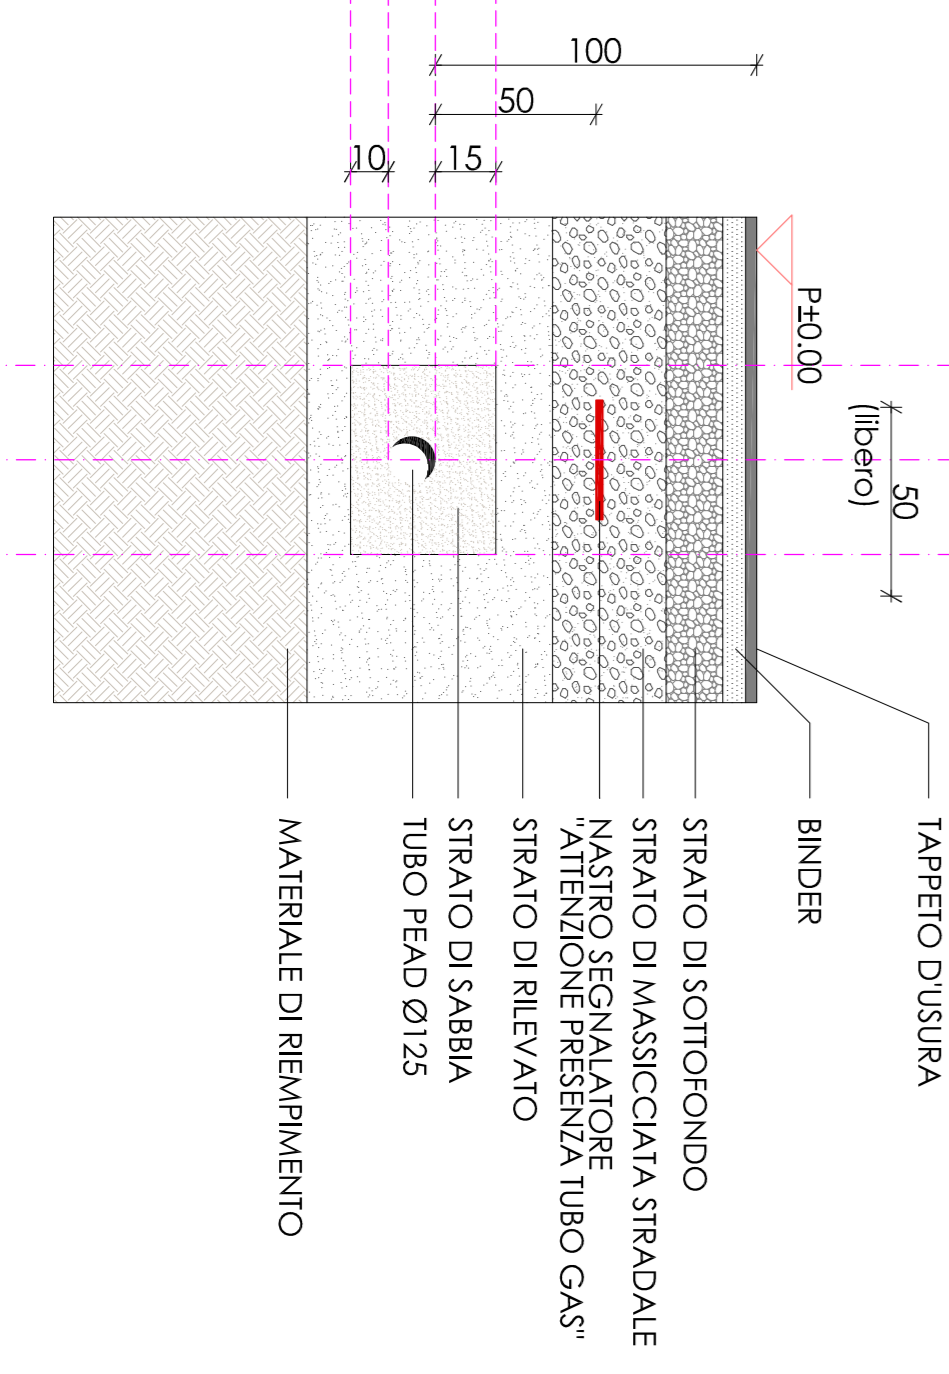

SEZIONE INDICATIVA POSA TRACCIATO ACQUEDOTTO

scdia 1:20

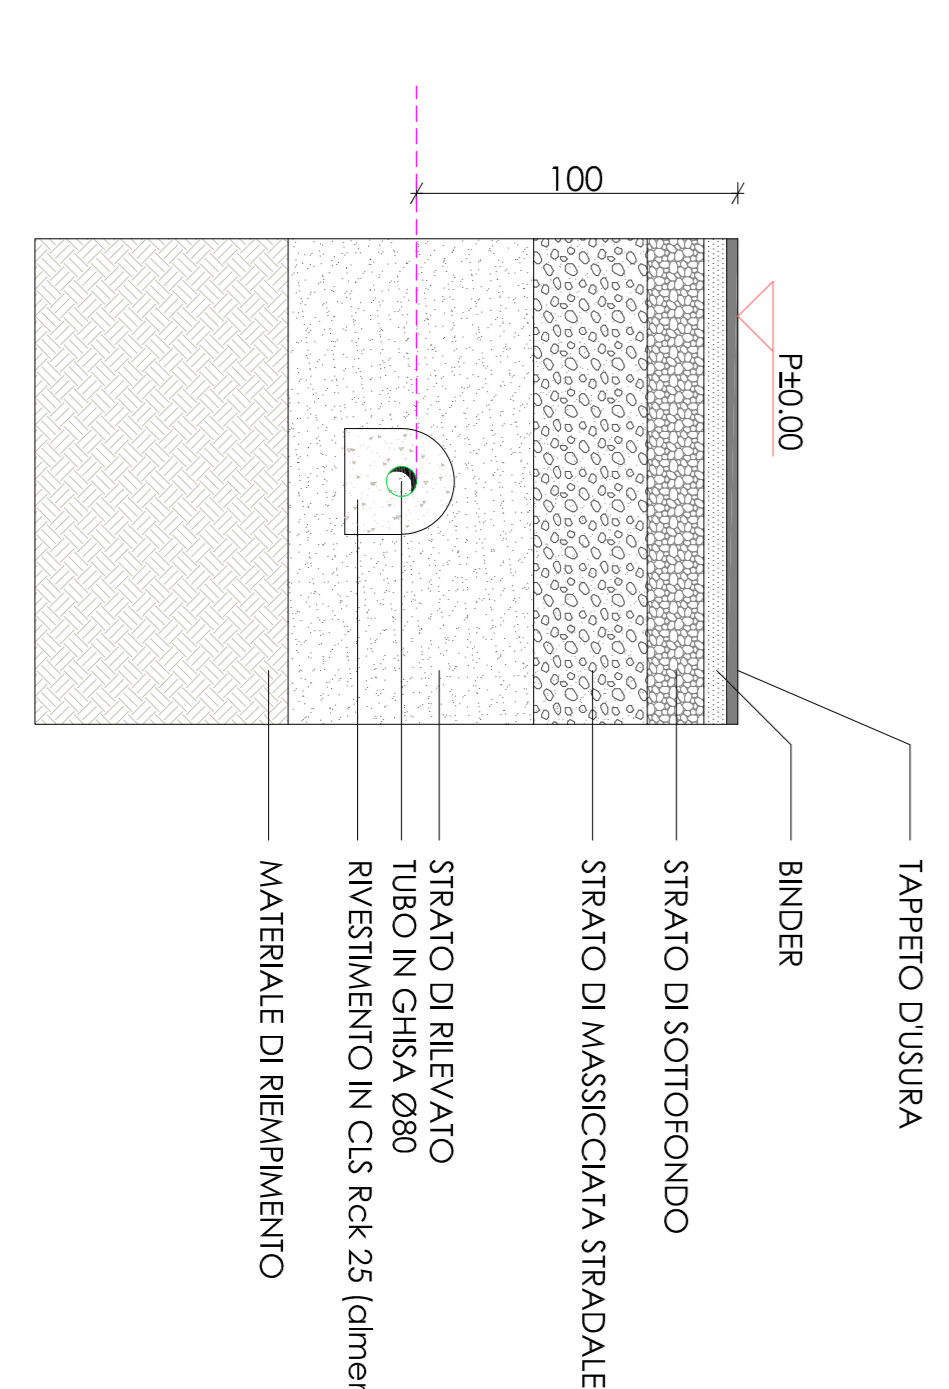

REGIONE LOMBARDA
PROVINCIA DI BRESCIA

COMUNE DI CASTEL MELLA

Progetto di insediamento di attività produttiva

"In Variante al Piano di Governo del Territorio secondo la procedura di cui al DPR 160/2010 e s.m.i. - SUAP"

COMITENTE
Pelli s.r.l.
Sede e Unità produttiva
Via Castagna, n. 13, 25125 Brescia
Il unitar produttiva
Via Verdi, n. 102, 25030 Tordole Casaglia (BS)
P.Iva/C.I. 02331130985
info@pelliproduzioni.it

COMPONENTE EDILIZIA

Allegato
ED 1-Tav 06

**PROGETTO RETI TECNOLOGICHE:
RETE ENEL, TELECOM, ILLUMINAZIONE PUBBLICA
RETE ENEL, TELECOM, ILLUMINAZIONE PUBBLICA**

Conferenza di Servizi
Dall'era Approvazione

Data
Gennaio 2020

Scala
1:200

Revisione
F.....del.....

CONSULENTI

PROGETTISTA COMPONENTE EDILIZIA
Arturo Meia
Via Cortazzo 1/C
25030 Castel Mella - BRESCIA
mail: studio.mella@meia.it
mail: studio.mella@meia.it

DIRETTORE ARTISTICO
Giuliano Venturini
Via L. Cassanese, 25094 Cassanese - BRESCIA
mail: giulianoventurini@meia.it

PROGETTISTA COMPONENTE STRUTTURALE ED EDILIZIA
Mario Piovani
Via Casale 1
25038 Rovato - BRESCIA
mail: studiopiovanelli@gmail.com

COMPONENTE AGRONOMICA, ECOLOGICA E PROGETTO DELLE OPERE A VERDE
Eugenio Morini
Via Tito Spert 14c
25030 Lograto - BRESCIA
mail: eugenio.morini@stgipn.it

COMPONENTE GEOTECNICA INVAIABILITÀ IRRADIAZIONE
Corrado Alitti
Via Ponticella 20
25020 Seniga - BRESCIA
mail: alitti@stgipn.it

COMPONENTE ACUSTICA
Luigi Cornacchia - LC Consulenza
Via Giardino 5/a
25116 Gneoli - BRESCIA
mail: lugg@lc-consulenza.it

COMPONENTE TRAFFICO
Paolo Mondo - Beconsult s.r.l.
25014 Castelnuovo - BRESCIA
mail: beconsult@beconsult.it

Sportello Unico Attività Produttive
DPR 160/2010

A REVISIONE DELLE VERGHE E DEI QUOTI SI AUTORE GARANTE IL FIDELMENTO ALLA FORMA ESISTENTE CONFORME AL PROGETTO. IL SUO NOME E LA SUA FIRMA SONO INDELEBILI E NON POSSONO ESSERE MODIFICATE.