


ESTRATTO P.G.T. scala 1:5000

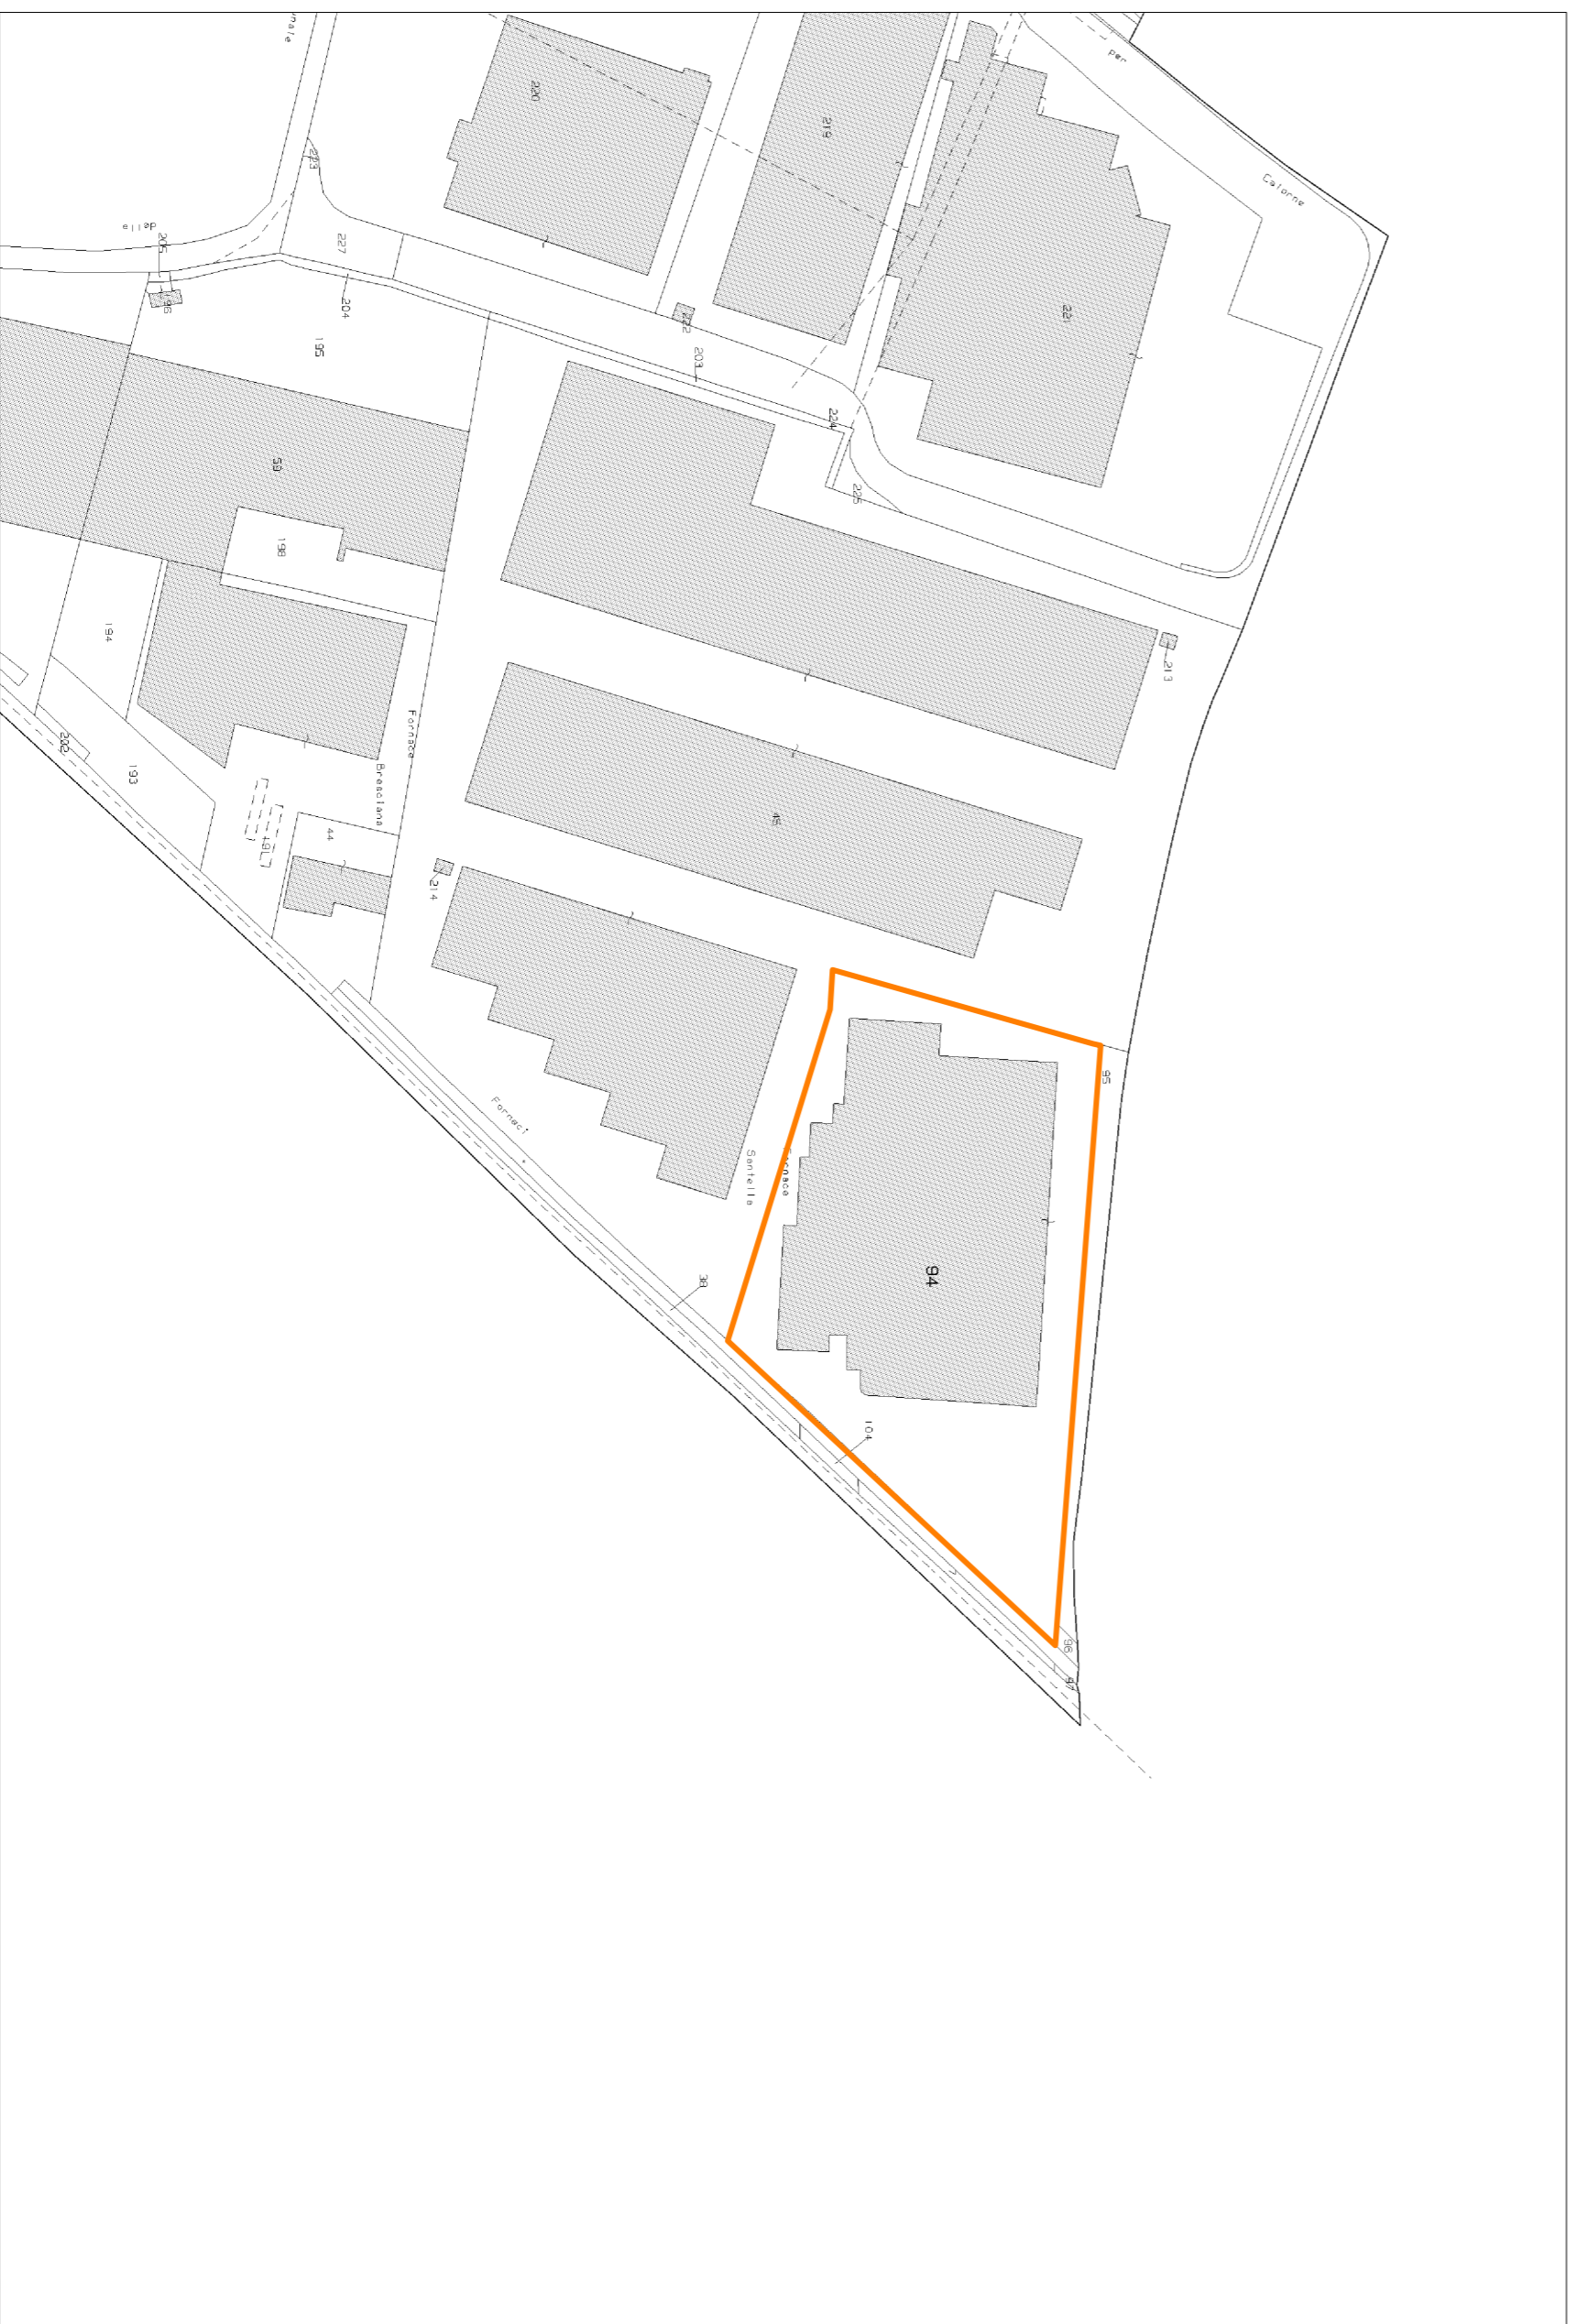

ESTRATTO MAPPA FOGLIO 15 scala 1:2000

COMUNE di CASTELMELLA – Provincia di Brescia

SUAP IN VARIANTE AL PGT
REALIZZAZIONE AMPLIAMENTO
LATO NORD EDIFICIO INDUSTRIALE
Via quinzano n.80

TAVOLA: 1	OGGETTO: INDIVIDUAZIONE URBANISTICA
----------------------------	--

DATA: MARZO 2018	COMITENTE: CARPENTERIA MAGHINI VIA QUINZANO n.80 CASTELMELLA BS
SCALE:	PROGETTO:

STUDIO
OGD
ASSOCIATI
 OTTELLI arch. LUIGI, MASSIMO
 GHITTI dott. ING. GIUSEPPE
 DANDE arch. FRANZ. GIOM. EMANUELE
 STUDIO PER IL COMUNE DI CASTELMELLA (BS) - VIA FERRARIS, 10/A - 25100
 TEL. 030/300115 - FAX 030/300116 - WWW.STUDIOOGD.IT
 e-mail: info@studioogd.it - pec: studioogd@pec.studioogd.it

A norma di Legge il presente disegno, non potrà essere riprodotto né consegnato a terzi né utilizzato per scopi diversi da quello di destinazione senza l'autorizzazione scritta di questo studio tecnico che ne detiene la proprietà.