

SUPERFICIE ZONA D1 11494 mq
 SUPERFICIE ZONA D2 845 mq
 SUPERFICIE FUTURO ESPRONSIO
 per mettere su progetto della Provincia
 SUP. FONDIARIA (11494+845) = 12339 mq


SUPERFICIE D1 11494 mq
 INDICI PER LA ZONA D1 :
 Isf INDICE DI SUPERFICIE FONDIARIA = 1mq/mq
 RC RAPPORTO DI COPERTURA = 70%
 RP RAPPORTO DI PERMEABILITA' = 10%

SUPERFICIE COPERTA
 COME DA DIA prot. 13280 del 18/9/2015
 e successiva variante DIA 12036 del 22/07/2016 6493,6 mq
 SUPERFICIE COPERTA IN PROGETTO 251 mq
 6493,6+251 = 6744,6 mq
 70% DI 11494 = 8045,8 mq > 6744,6 mq VERIFICATO
 SUPERFICIE PERMEABILE 1253 mq > 1149,4 mq VERIFICATO

SUPERFICIE D2 845 mq
 INDICI PER LA ZONA D2 :
 Isf INDICE DI SUPERFICIE FONDIARIA = 1mq/mq
 RC RAPPORTO DI COPERTURA = 60%
 RP RAPPORTO DI PERMEABILITA' = 10%

SUPERFICIE COPERTA COME DA DIA 1380/2015 e successivo variante 394 mq INVIATA
 SUPERFICIE PERMEABILE 1325 mq > 845 mq VERIFICATO

SUPERFICIE LORDA, PARCHEGGI A STANDARD - scala 1:500

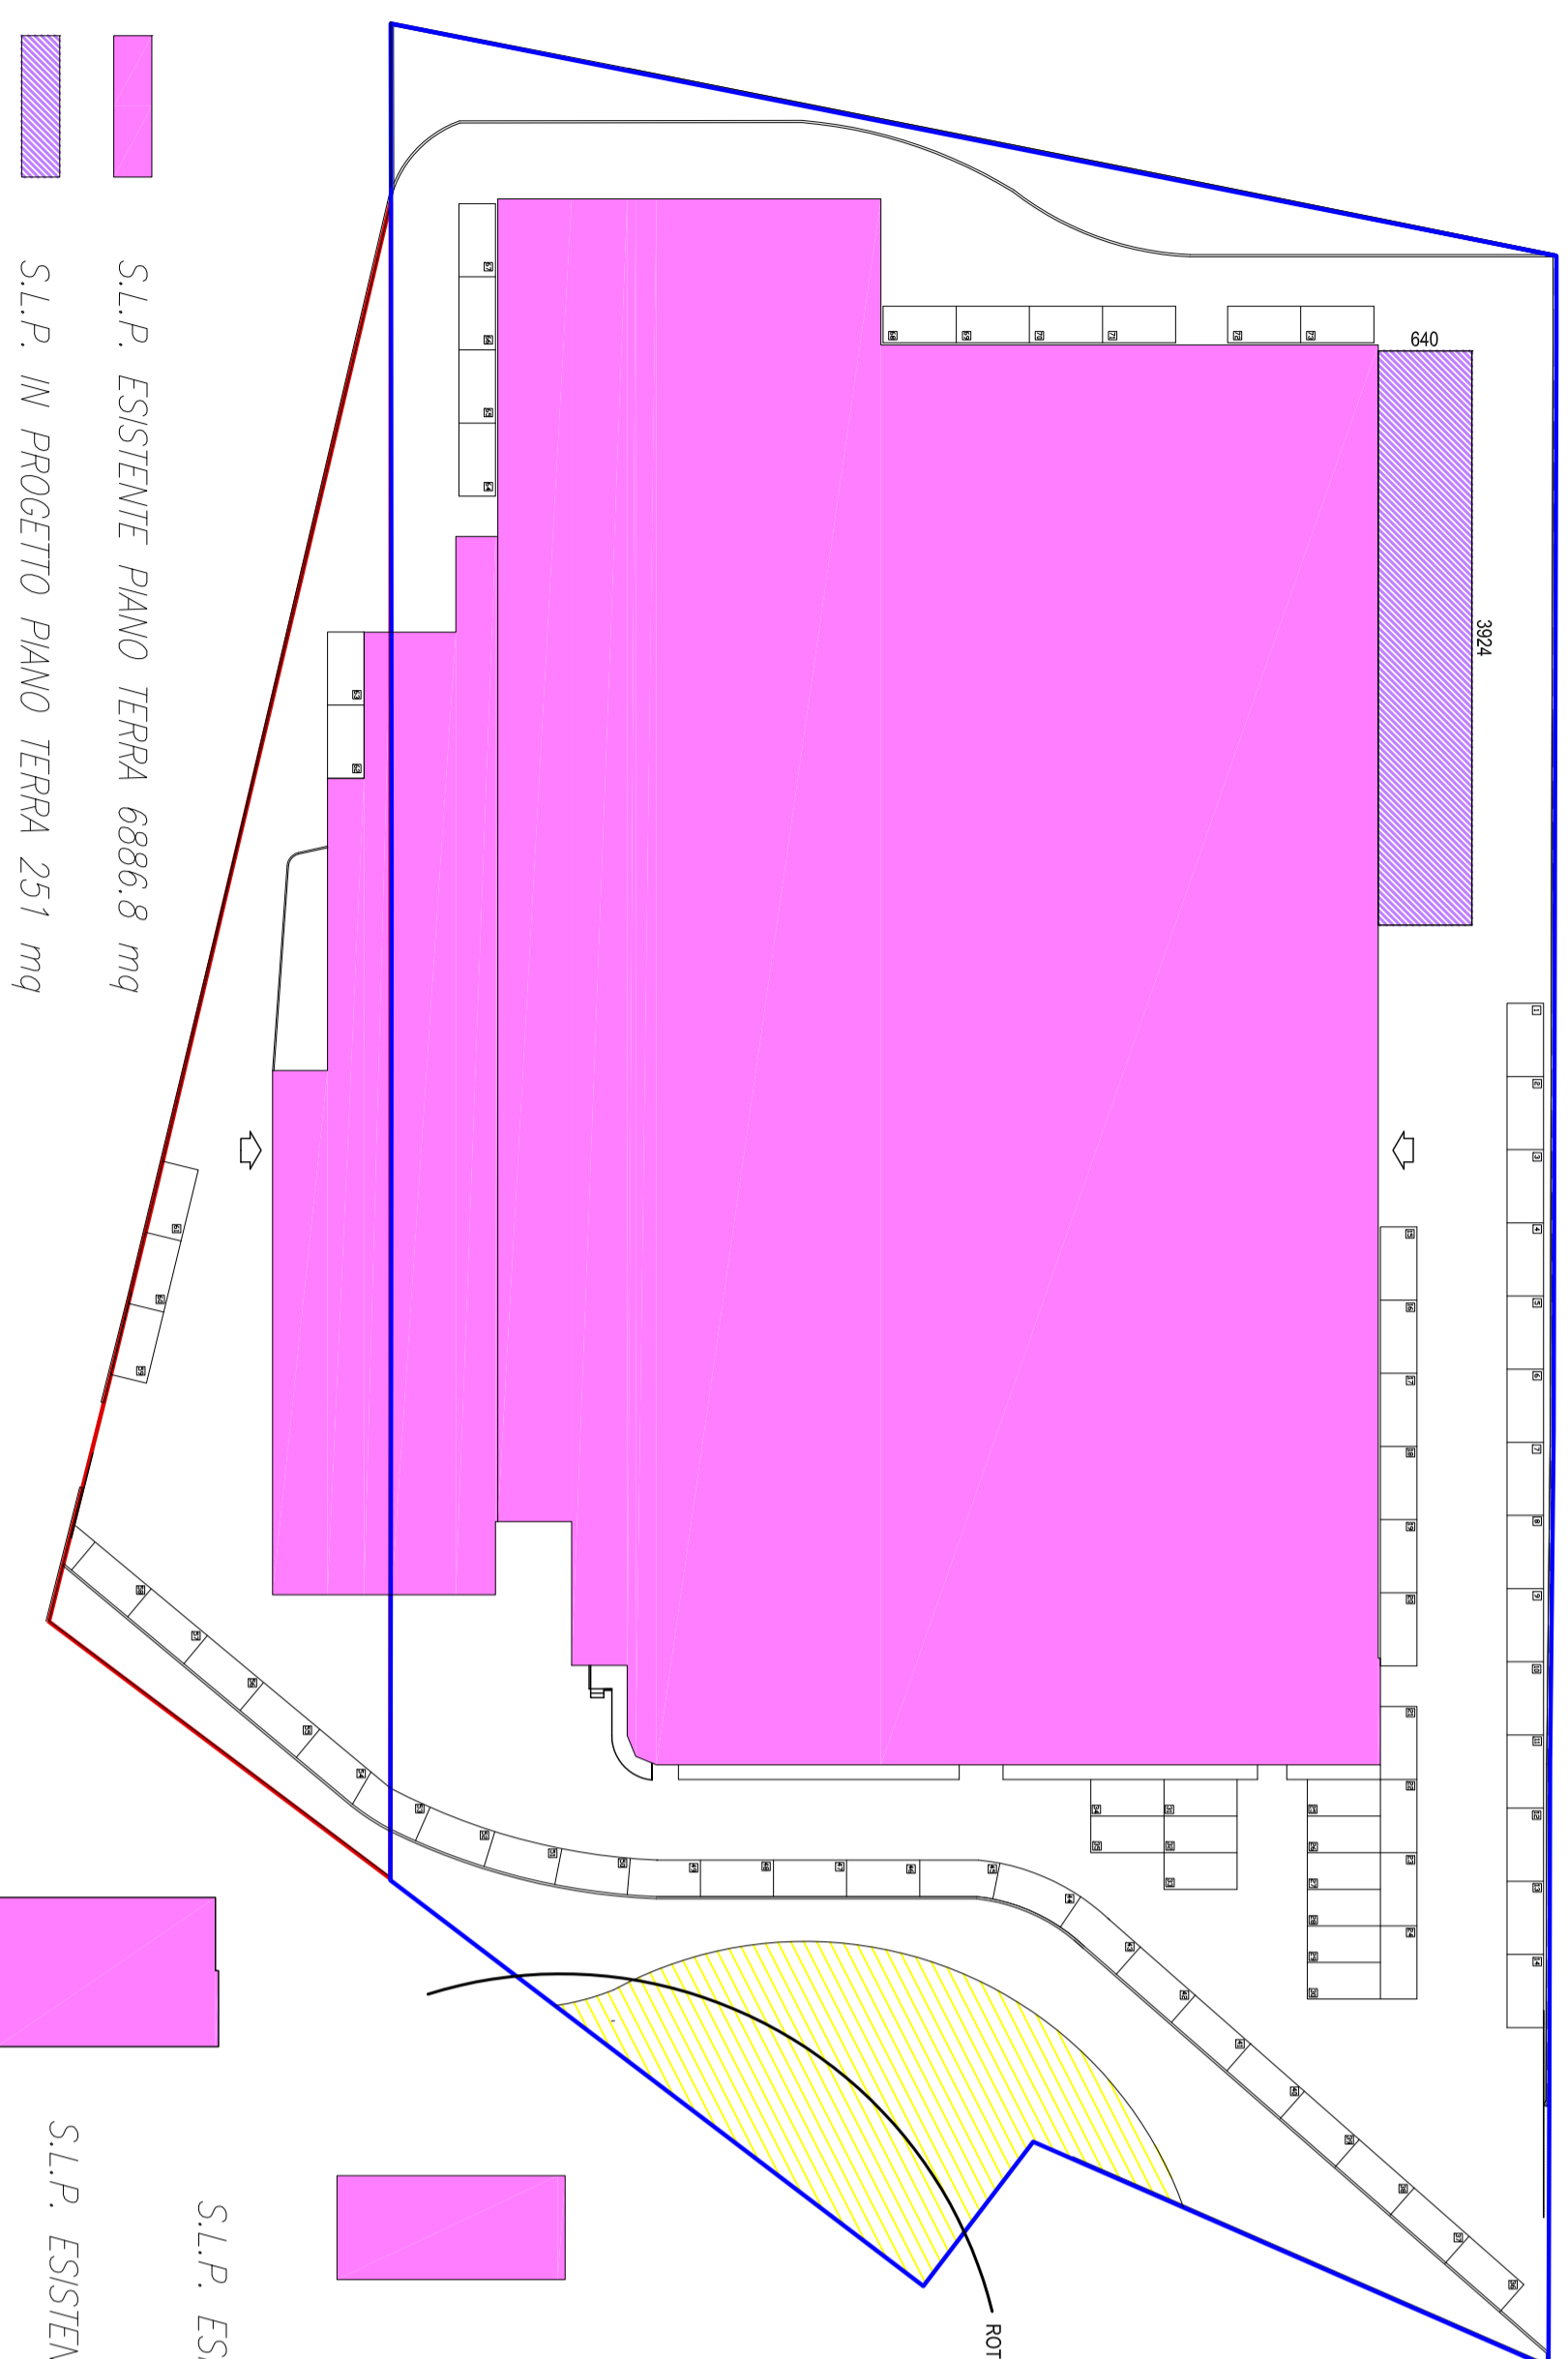

S.L.P. ESISTENTE PIANO TERRA 6886,8 mq
 S.L.P. IN PROGETTO PIANO TERRA 251 mq

S.L.P. ESISTENTE PIANO PRIMO 322,4 mq
 S.L.P. ESISTENTE PIANO PRIMO 153,4 mq

S.L.P. TOTALE COME DA DIA 13280 DEL 18/02/2015
 E DIA 12036 DEL 22/7/2016 7362,6 mq
 S.L.P. = 7362,6 mq + 251 mq = 7613,6 mq

SUPERFICIE PARCHEGGI A STANDARD
 PER DESTINAZIONI D1 E D2
 DOTAZIONE MINIMA DI SUPERFICIE A PARCHEGGIO 5% SLP
 SLP DI PROGETTO = 251 mq
 256,3 mq x 0,05 = 12,8 mq
DA MONETIZZARE 12,6 mq

PARCHEGGI PERTINENZIALI
 Legge 122/89 1mq ogni 10 mc. da adibire a parcheggio
 SLP COME DA DIA prot. 13280/2015 e succ. var. DIA 12036/2016 = 1046,2 mq
 SLP IN PROGETTO = 251 mq
 SLP TOTALE DA VERIFICARE = 1297,7 mq
 H AMPLIAMENTO = 7 m
 (1297,2 x 7)/10 = 908,04 mq Sup. da destinare a parcheggi pertinenziali
 NUMERO PARCHEGGI IN PROGETTO = 73
 SUPERFICIE IN PROGETTO A PARCHEGGIO = 73 x 12,5 = 912,5 mq
 912,5 mq > 908,04 mq VERIFICATO

COMUNE di CASTELMELLA - Provincia di Brescia

SUAP IN VARIANTE AL PGT
 REALIZZAZIONE AMPLIAMENTO
 LATO NORD EDIFICIO INDUSTRIALE
 Via Quinzano n.80

TAVOLA: **2**
 OGGETTO: **PLANIMETRIA INDICI**

DATA: **MARZO 2018**
 COMMENTI: **CARPENTERIA MACHINI
 via Quinzano n.80
 CASTELMELLA BS**

SCALE: **1:500**
 PROGETTO:



OTTIELLI arch. Ugo, MASSIMO
 GHITTI arch. Ing. GIUSEPPE
 DANDE arch. Plan. geom. EMANUELE

STUDIO
 OGD
 ASSOCIATI
 ZENOBIA VITTA, CAROLINA GESSI, VIA F. LUTERO MARTINI 6/9
 25121 CASTELMELLA (BS) - TEL. 030 4700000
 e-mail: info@studiosogd.it - www.studiosogd.it

A norma di Legge il presente disegno, non potrà essere riprodotto né consegnato a terzi né utilizzato per scopi diversi da quelli di destinazione senza l'autorizzazione scritta di questo studio tecnico che ne detiene le proprietà.