



PLANIMETRIA DI RILIEVO – scala 1:500

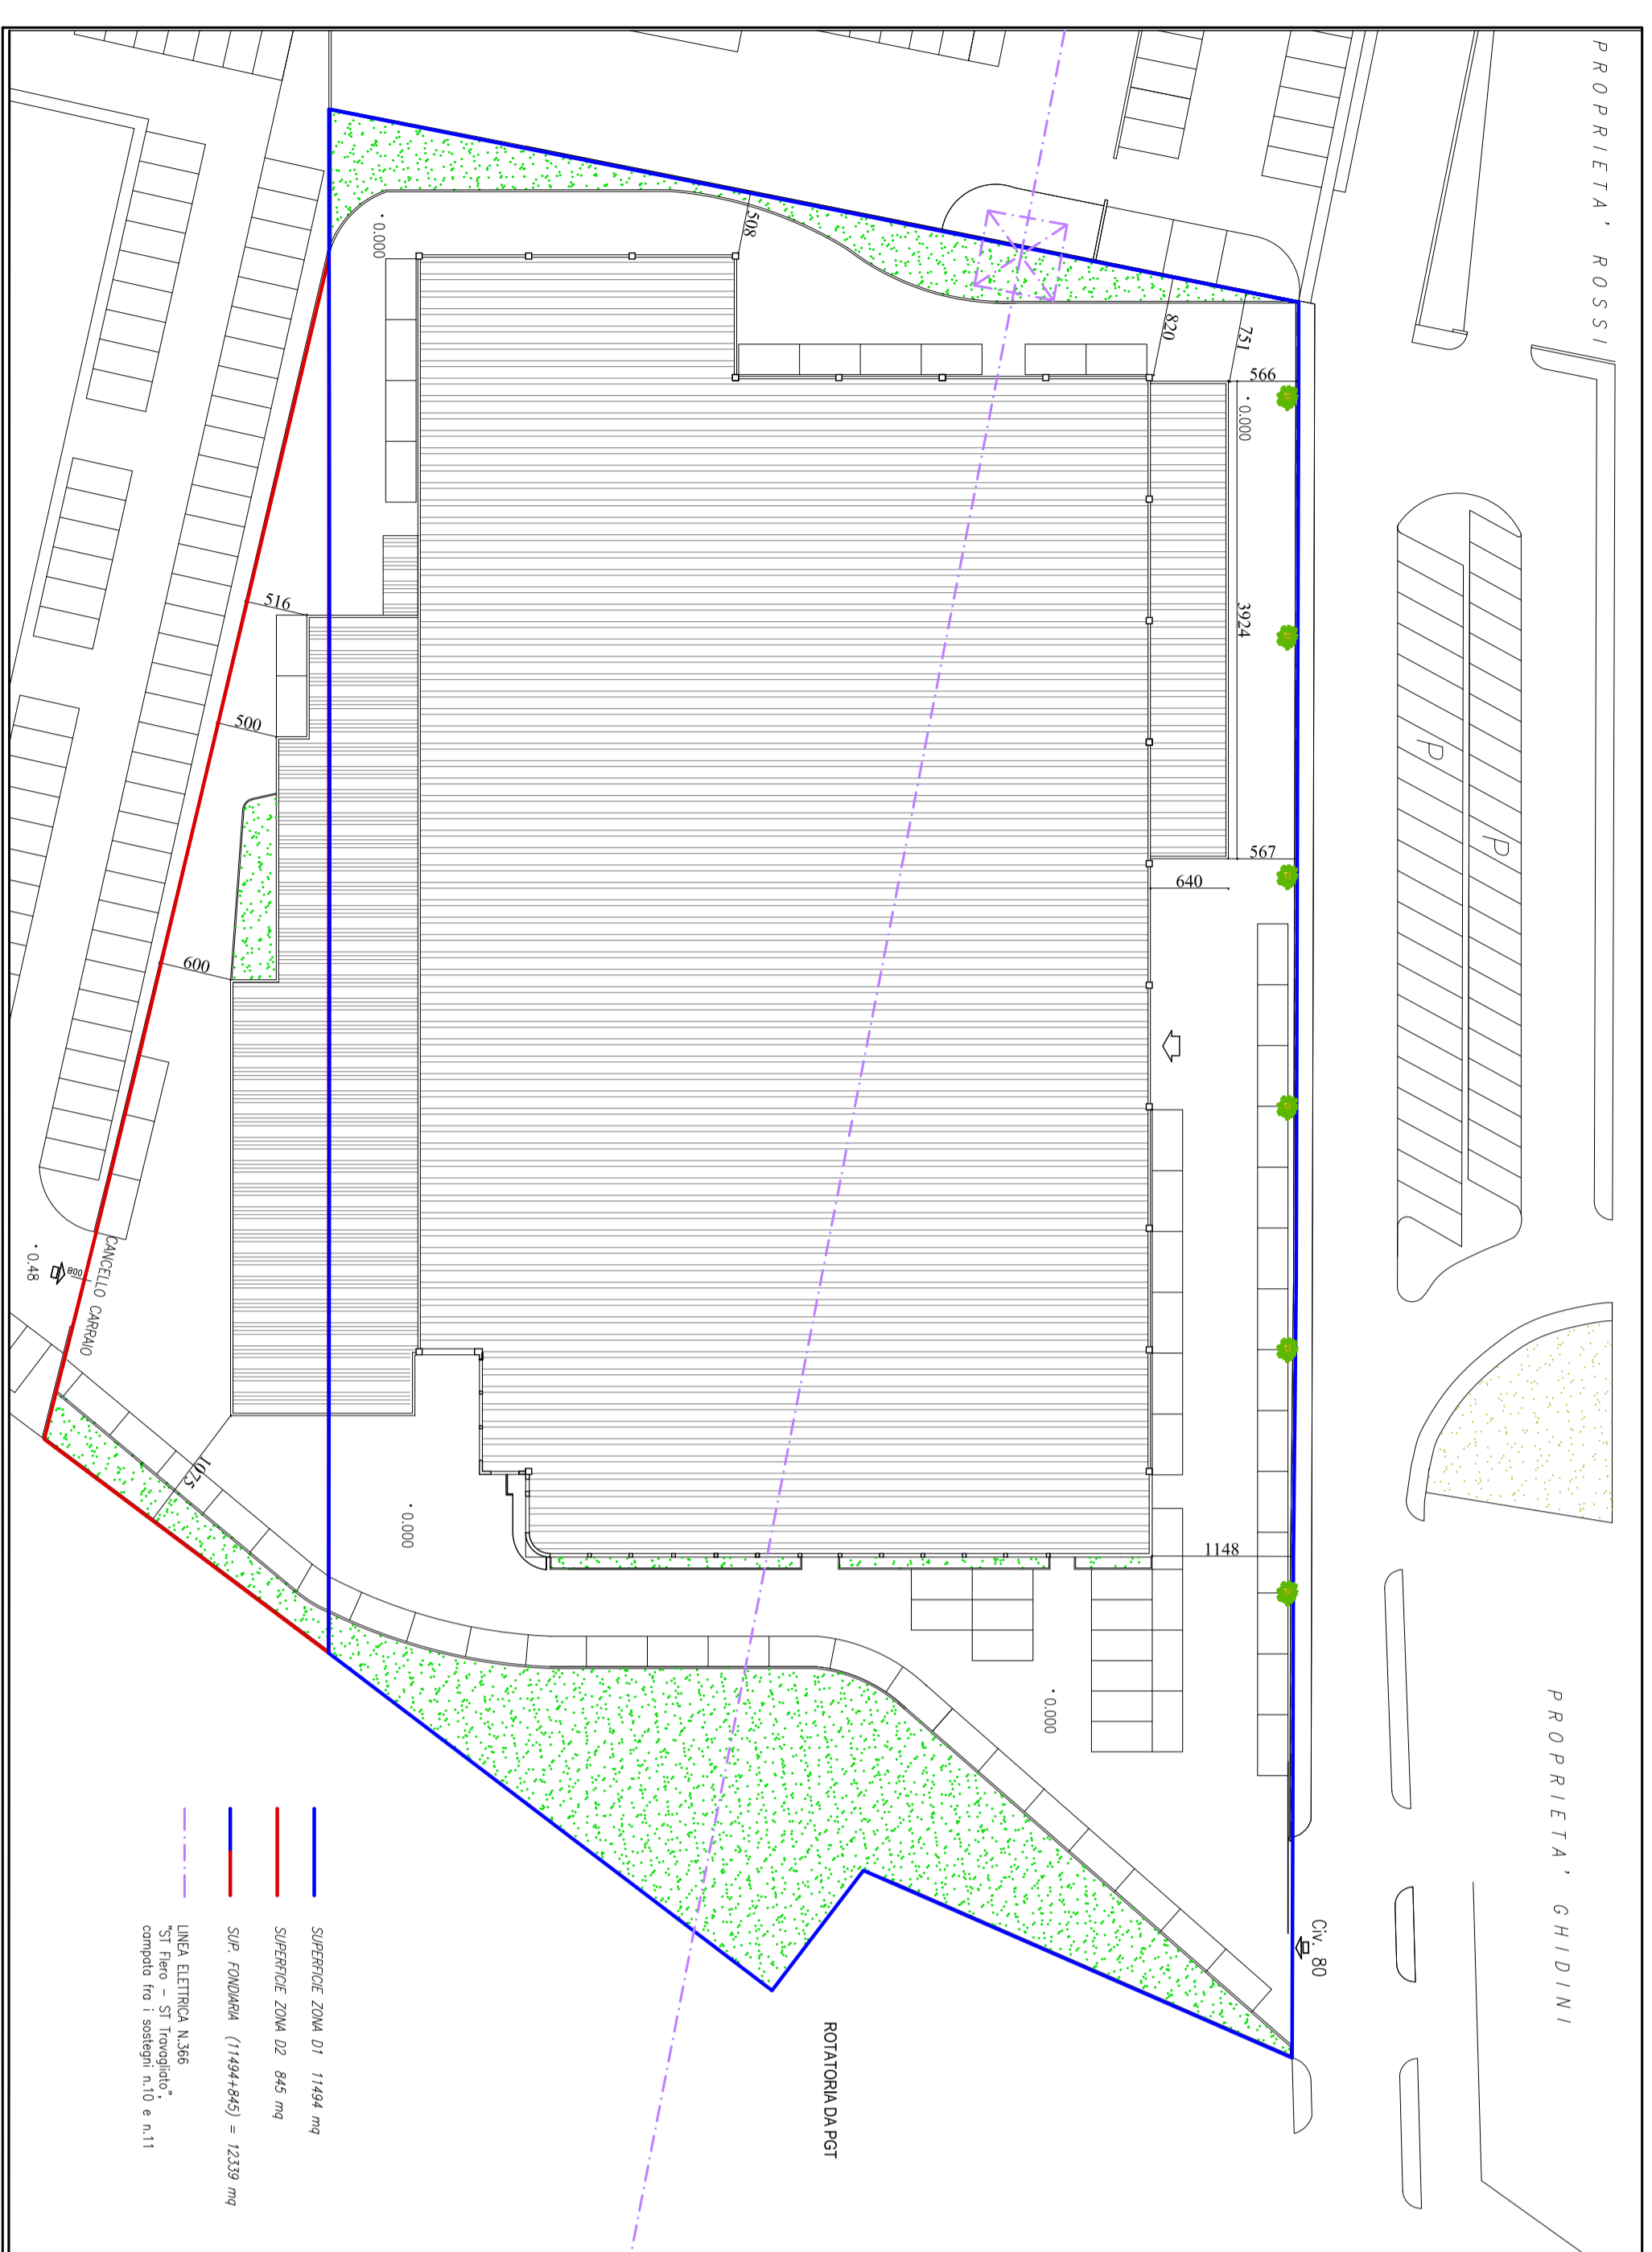

PLANIMETRIA DI PROGETTO – scala 1:500



PLANIMETRIA DI RAFFRONTO – scala 1:500

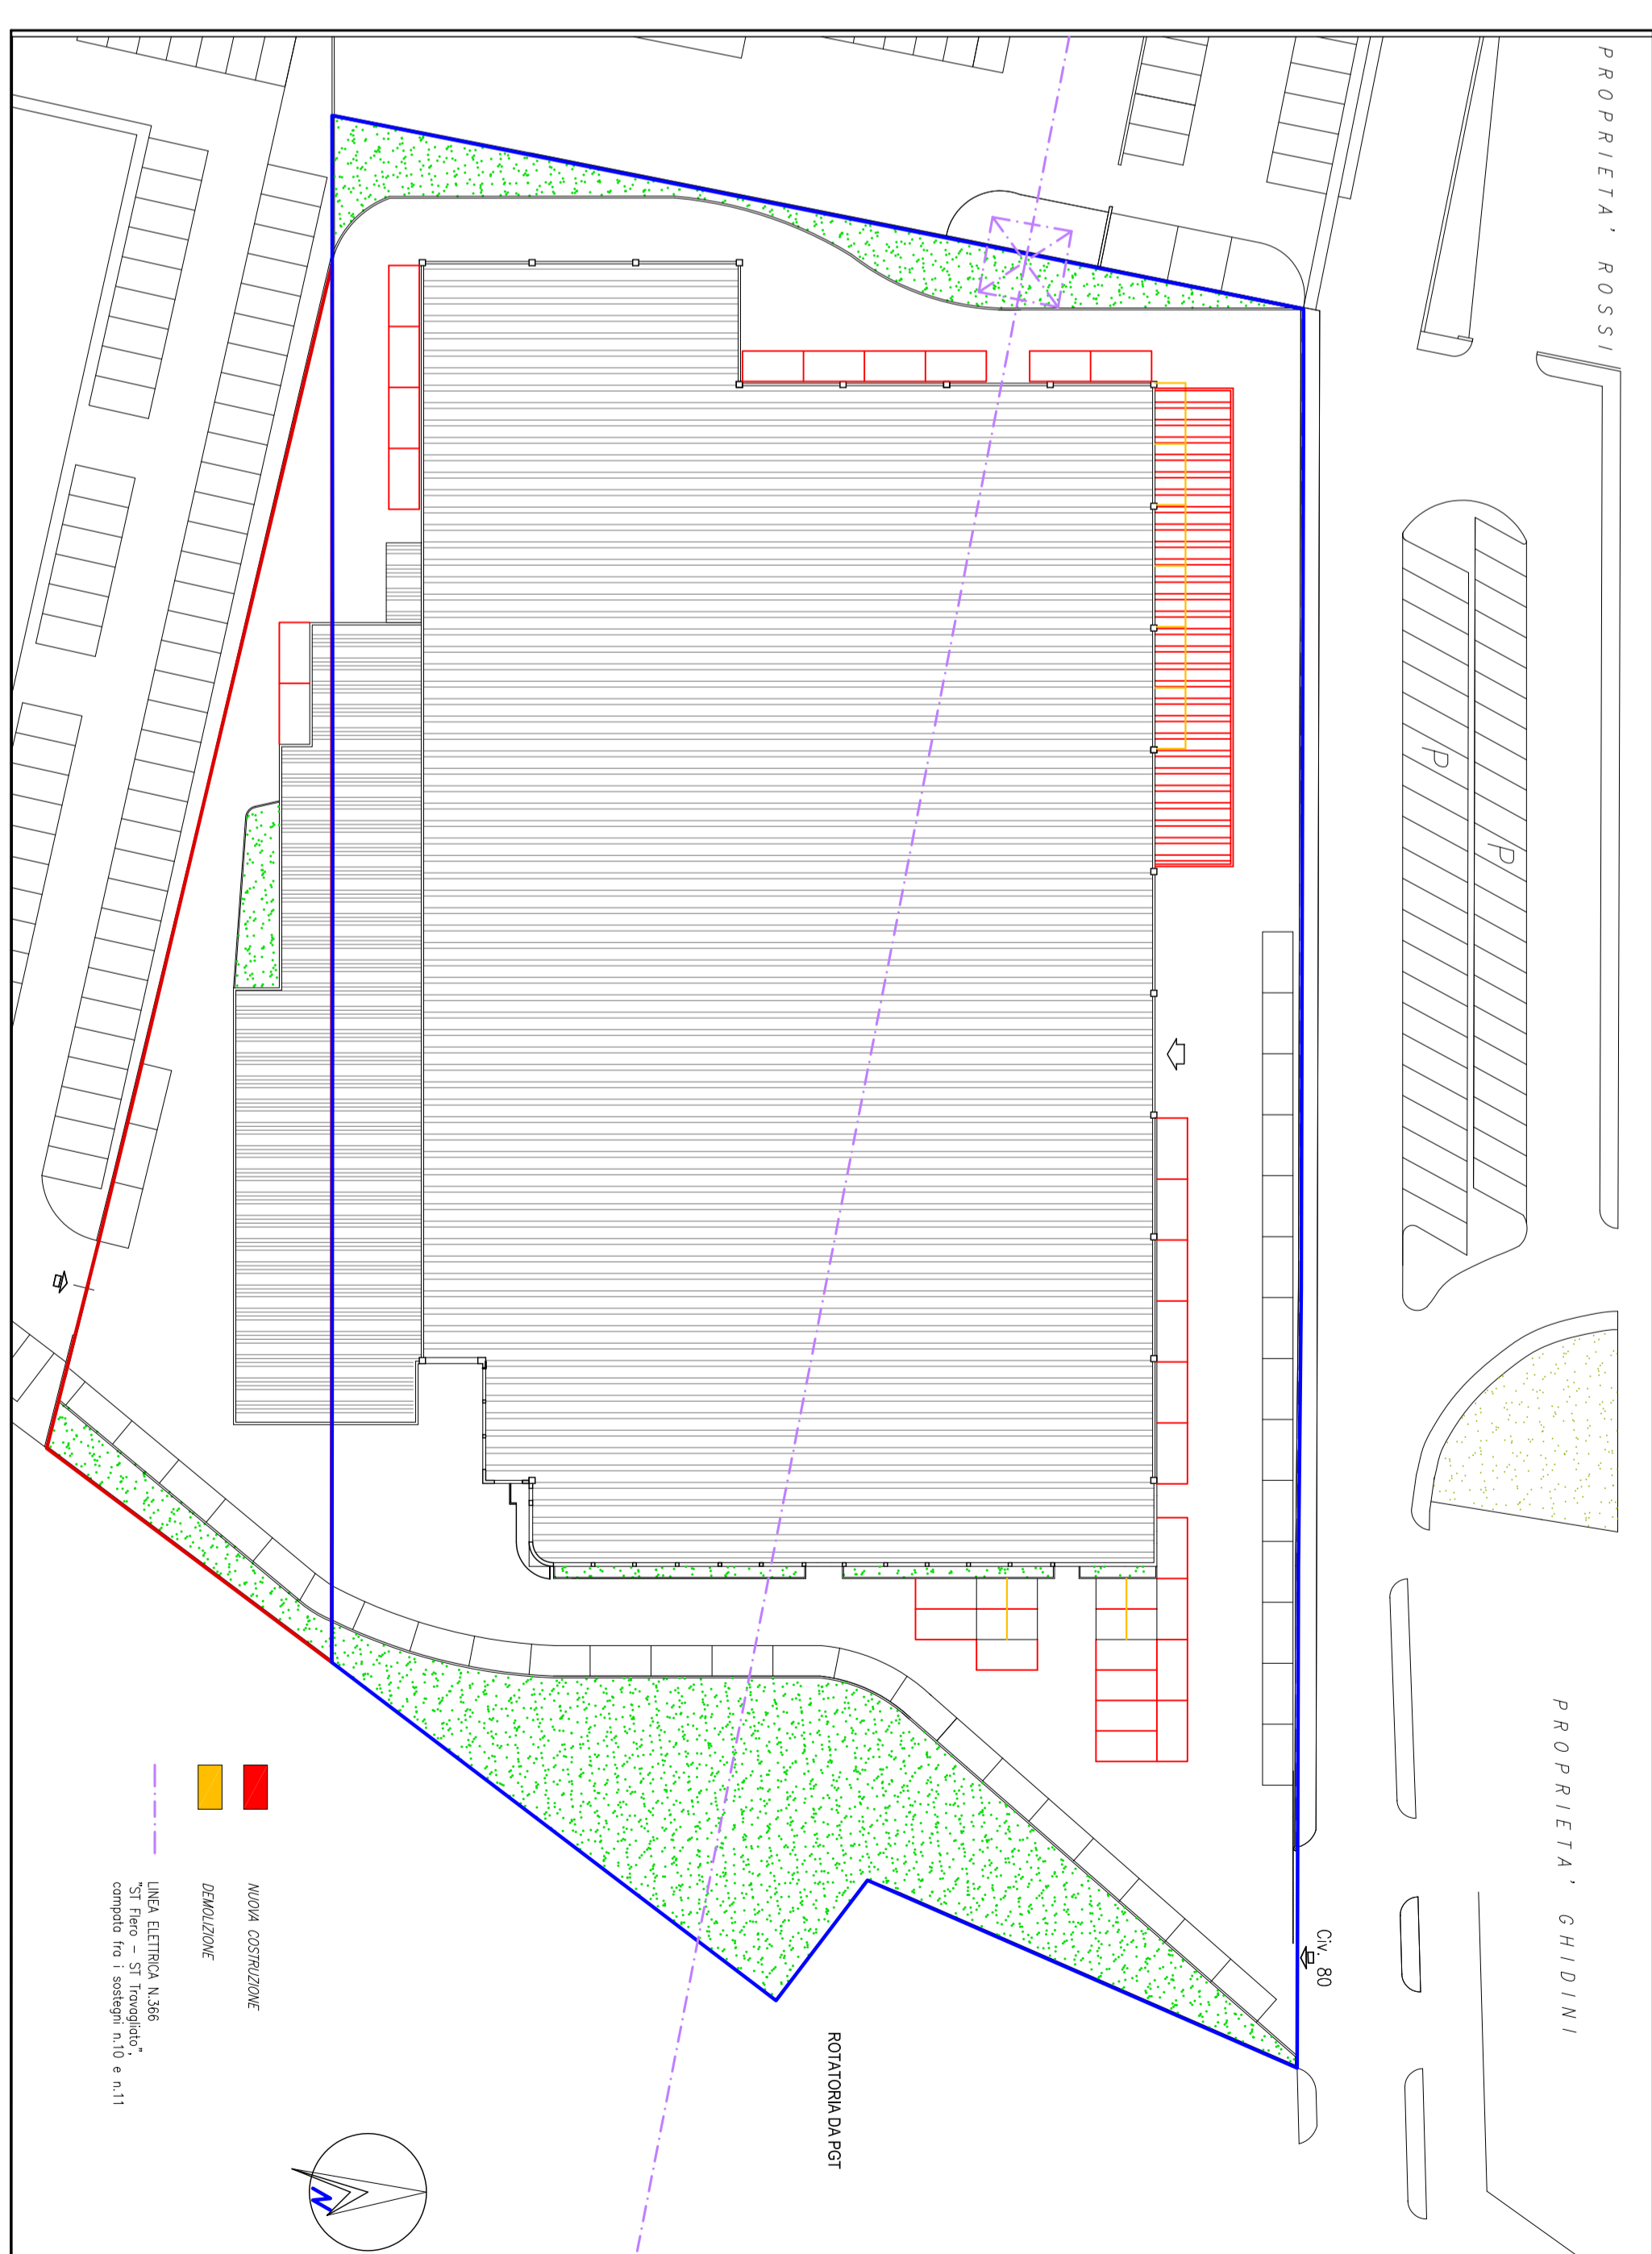

COMUNE di CASTELMELLA – Provincia di Brescia

SUAP IN VARIANTE AL PGT
REALIZZAZIONE AMPLIAMENTO
LATO NORD EDIFICIO INDUSTRIALE
Via quinzano n.80

TAVOLA: **3**
 OGGETTO: **PLANIMETRIA DI RILIEVO, DI PROGETTO E DI RAFFRONTO**

DATA: **MARZO 2018**
 COMMENTI: **CARPENTERIA MACCHINI**
VIA QUINZANO n.80
CASTELMELLA BS

SCALE: **1:500**
 PROGETTO:

STUDIO OGD ASSOCIATI
 OTTELLI ARCH. LUIGIO, MASSIMO
 GIUFFRÈ ARCH. ING. GIUSEPPE
 DANIELE ARCH. PIERLUIGI, EMANUELE
 25020 VIA CARONIA (BS) VIA FIANINI MARINA 10/A
 TEL. 030 3000000 FAX 030 3000001
 e-mail: info@ogdassociati.it - pec: studioogd@ogdassociati.it

A norma di legge il presente disegno, non potrà essere riprodotto né conservato o terzi né utilizzato per scopi diversi da quello di destinazione senza l'autorizzazione scritta di questo studio tecnico che ne detiene la proprietà.