PIANTA PIANO TERRA DI PROGETTO – SCALA 1:200

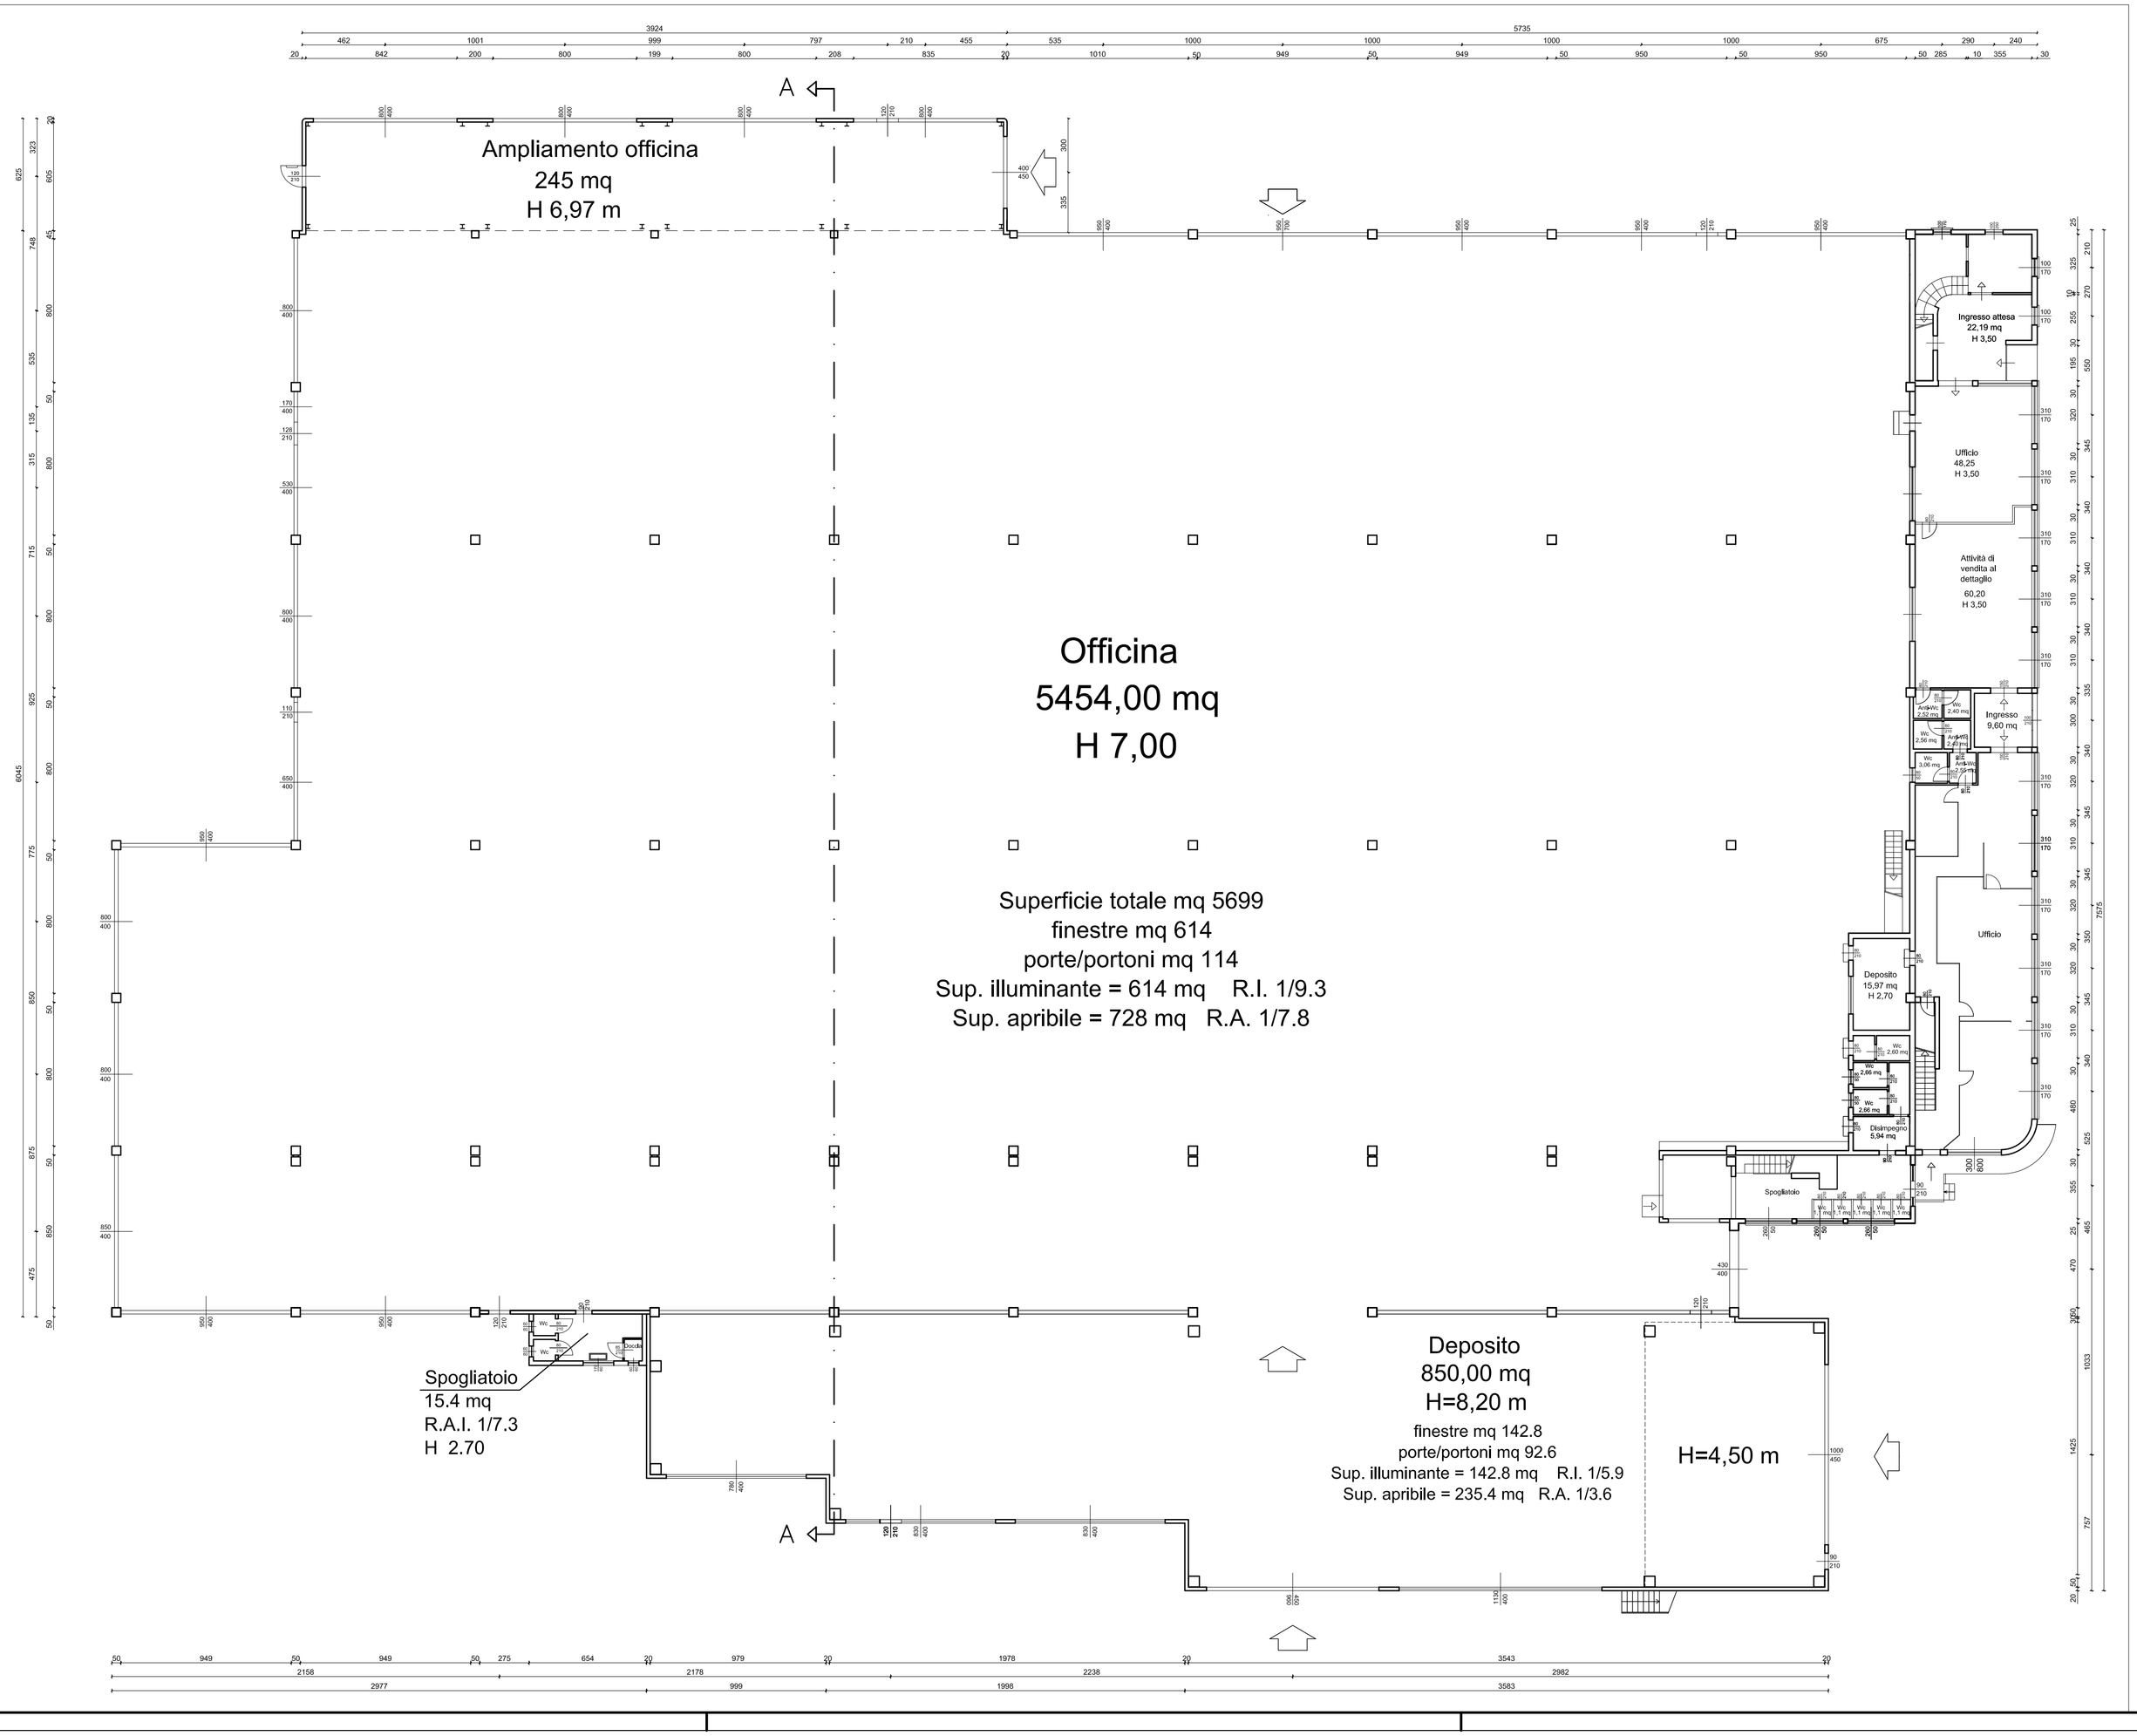

COMUNE di CASTELMELLA– Provincia di Brescia

SUAP IN VARIANTE AL PGT

REALIZZAZIONE AMPLIAMENTO
LATO NORD EDIFICIO INDUSTRIALE
Via Quinzano n.80

TAVOLA:	OGGETTO:
6	PIANTA PIANO TERRA DI PROGETTO

DATA:
MARZO 2018

SCALA: 1:200

COMMITTENTE:
CARPENTERIA MAGHINI
via QUINZANO n.80
CASTELMELLA BS

PROGETTO:

STUDIO OGD ASSOCIATI
OTTELLI arch. IU geom. MASSIMO
GHITTI dott. ing. GIUSEPPE
DAVIDE arch. Plan. geom. EMANUELE
25069 Villa Carcina (BS) via Fiume Mella 6/a
tel. 030-8901335 fax 030-8906267 C.F. e P.IVA 03695710987
e-mail: info@studioogd.it - pec: studioogdc@legalmail.it

A norma di Legge il presente disegno, non potra' essere riprodotto ne' consegnato a terzi ne' utilizzato per scopi diversi da quello di destinazione senza l'autorizzazione scritta di questo studio tecnico che ne detiene la proprietà.