


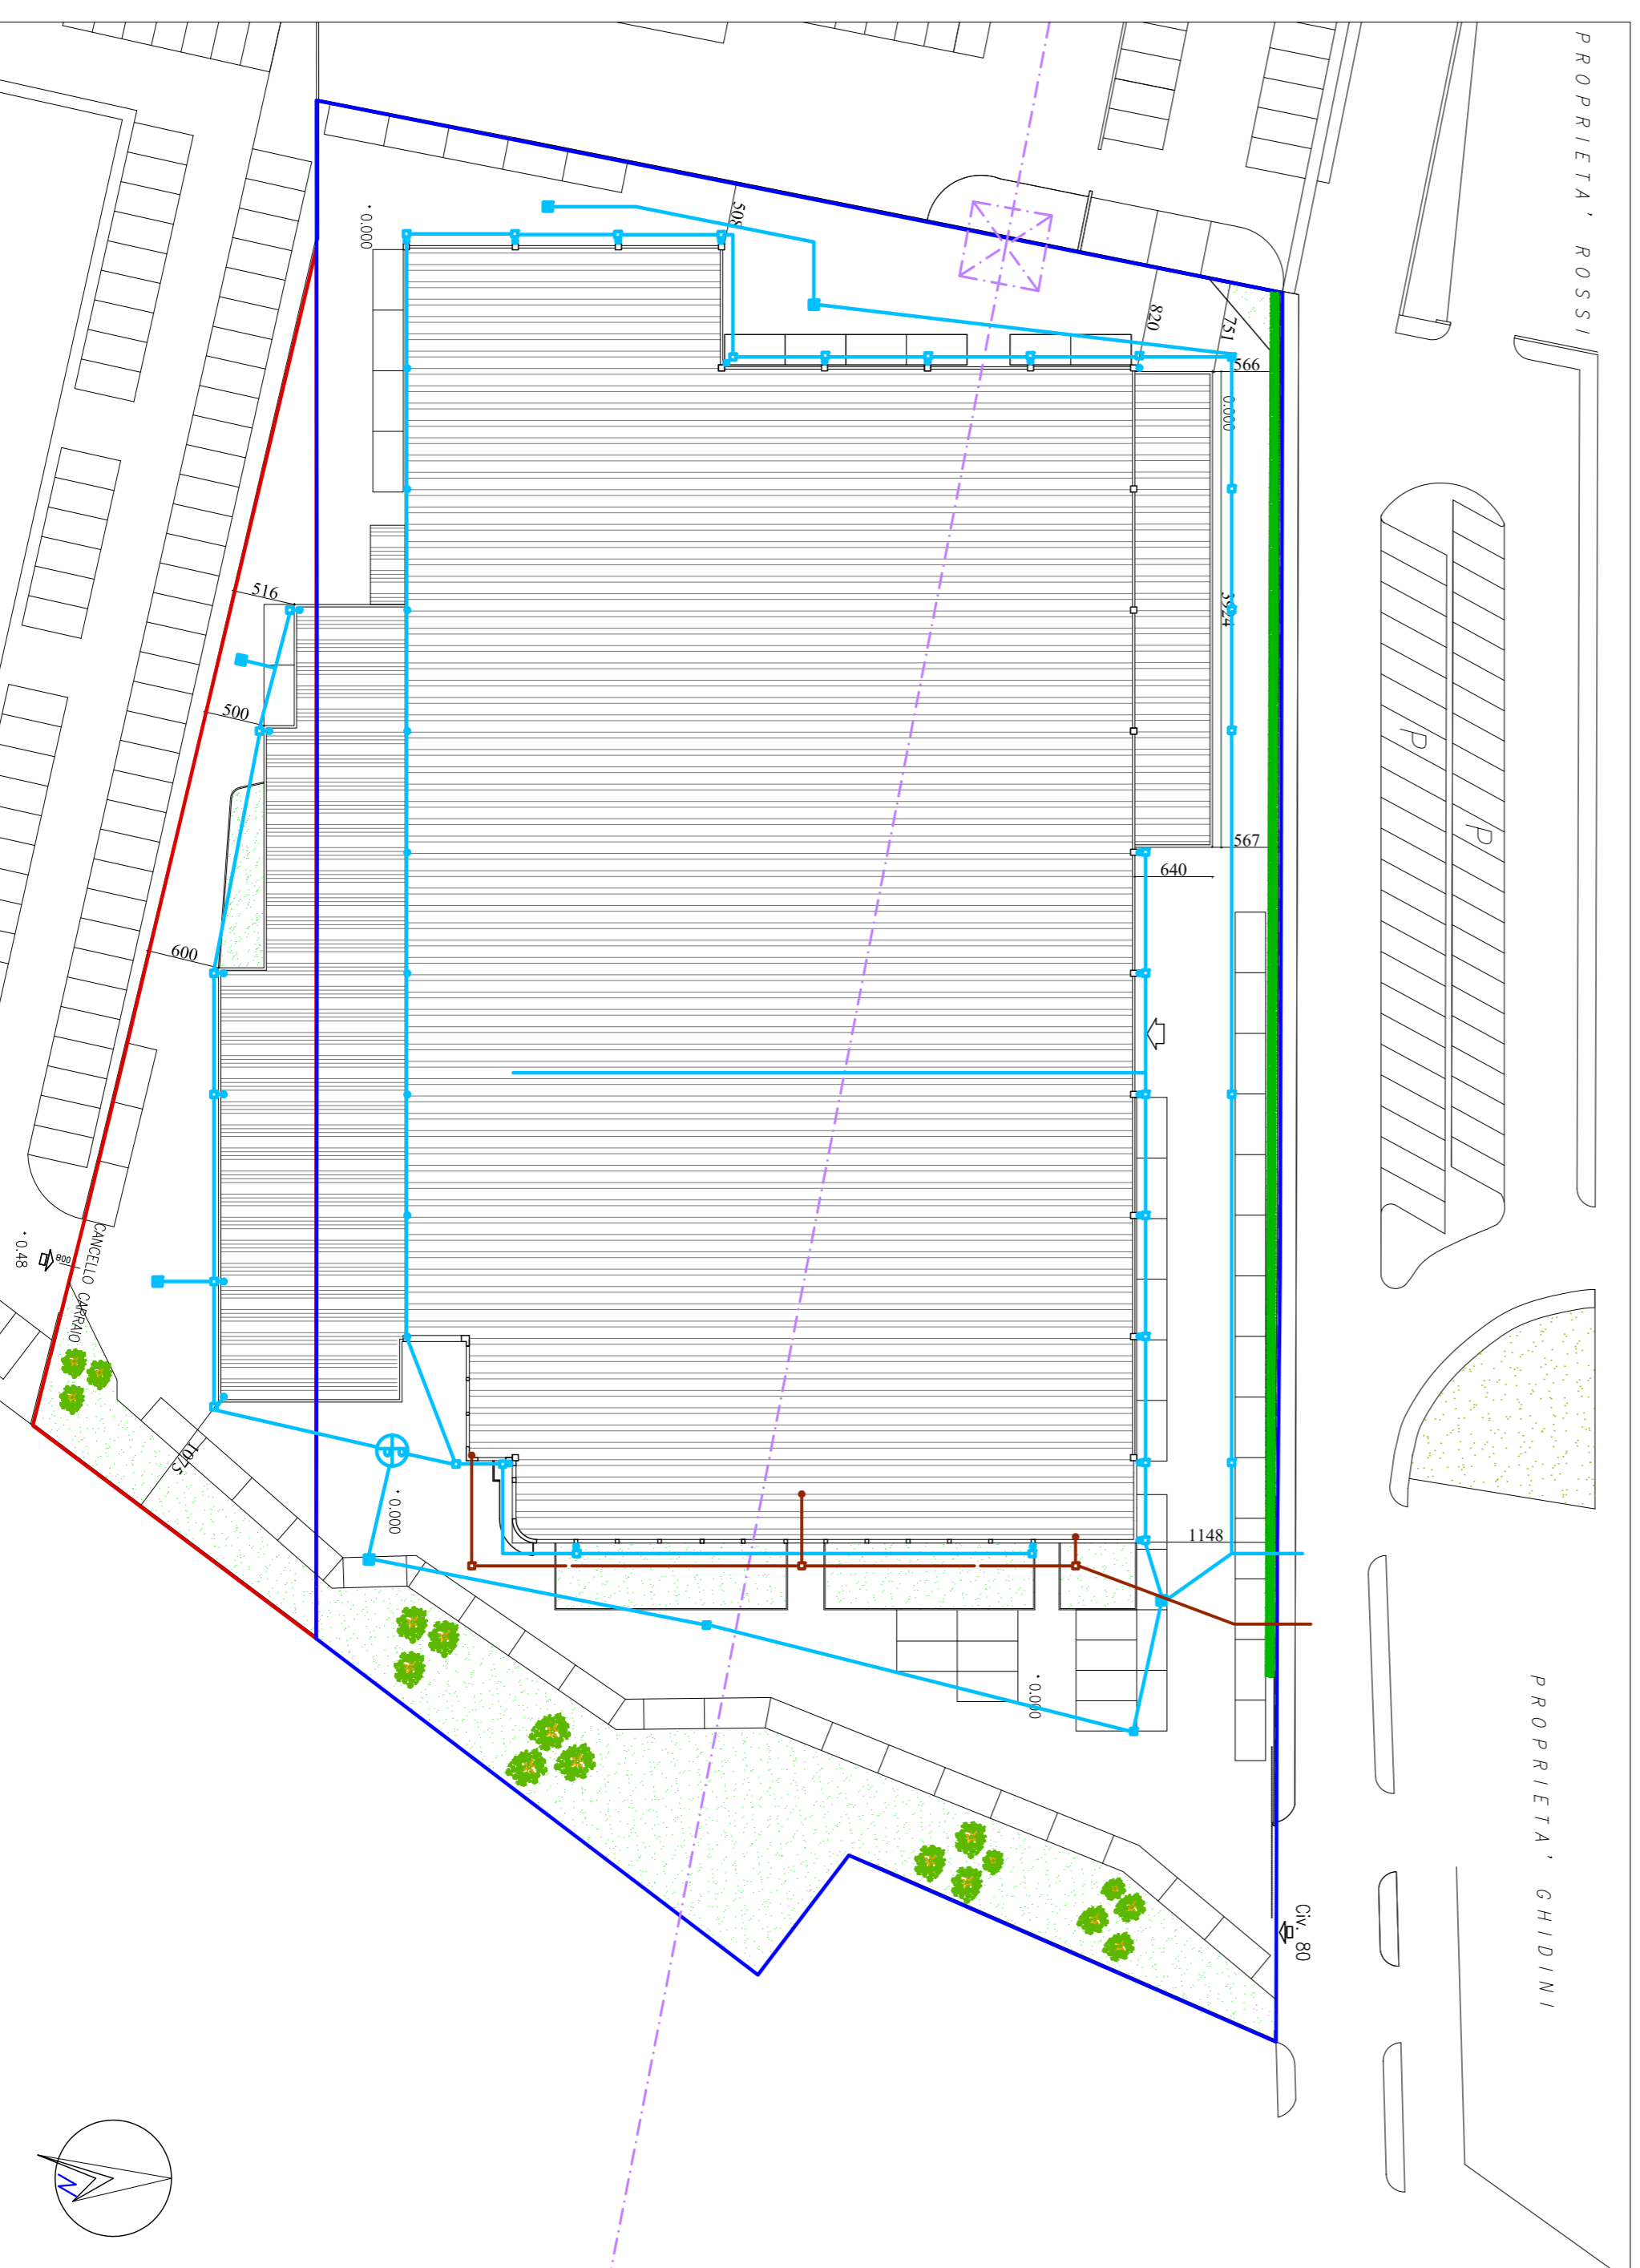

SCARICHI ESISTENTI



— LEGENDA —

- ACQUE NERE ESISTENTE
- ACQUE BIANCHE ESISTENTE
- COLONNINA SCARICHI ESISTENTI
- POZZETTI ACQUE NERE ESISTENTI
- PLUVIALI ESISTENTI
- POZZETTI ACQUE BIANCHE ESISTENTI
- GRIGLIE ACQUE BIANCHE
- POZZETTO CON SIFONE TIPO FIRENZE
- FOSSA BIOLOGICA
- POZZO PERDENTE

L'AMPLIAMENTO NON INCIDE SULLE SUPERFICI SCOLANTI IN QUANTO TRATTAZI DI COPERTURA RICADENTE SU SUPERFICIE IMPERMEABILE. L'ESISTENTE RETE DI SMALTIMENTO DELLE ACQUE METEORICHE NON E' OGGETTO DI OPERE.

COMUNE di CASTELMELLA – Provincia di Brescia

**SUAP IN VARIANTE AL PGT**  
 REALIZZAZIONE AMPLIAMENTO  
 LATO NORD EDIFICIO INDUSTRIALE  
 Via Quinzano n.80

DATA: 10.1  
 OGGETTO: SCARICHI ACQUE BIANCHE E NERE ESISTENTI

DATA: LUGLIO 2018  
 COMMENTE: CARPENTERIA, MACCHINI  
 via QUINZANO n.80  
 CASTELMELLA BS

SCALA: 1:200  
 PROGETTO:

**STUDIO OGD ASSOCIATI**  
 OTTELLI arch. Ugo, MASSIMO  
 GHITTI dott. ing. GIUSEPPE  
 DANDE arch. Pao. genn. EMANUELE

2510000 VIA Garzina (BS) Via Firenze, Madia 6/a  
 tel. 030-8601335 fax 030-8600877 C.F. e P.IVA 03089740967  
 e-mail: info@ogdassociati.it - pec: studioogd@ogdassociati.it

A norma di Legge il presente disegno, non potrà essere riprodotto né, concesso a terzi né utilizzato per scopi diversi da quello di destinazione senza l'autorizzazione scritta di questo studio tecnico che ne detiene la proprietà.