




PLANIMETRIA DI RILIEVO – scala 1:500

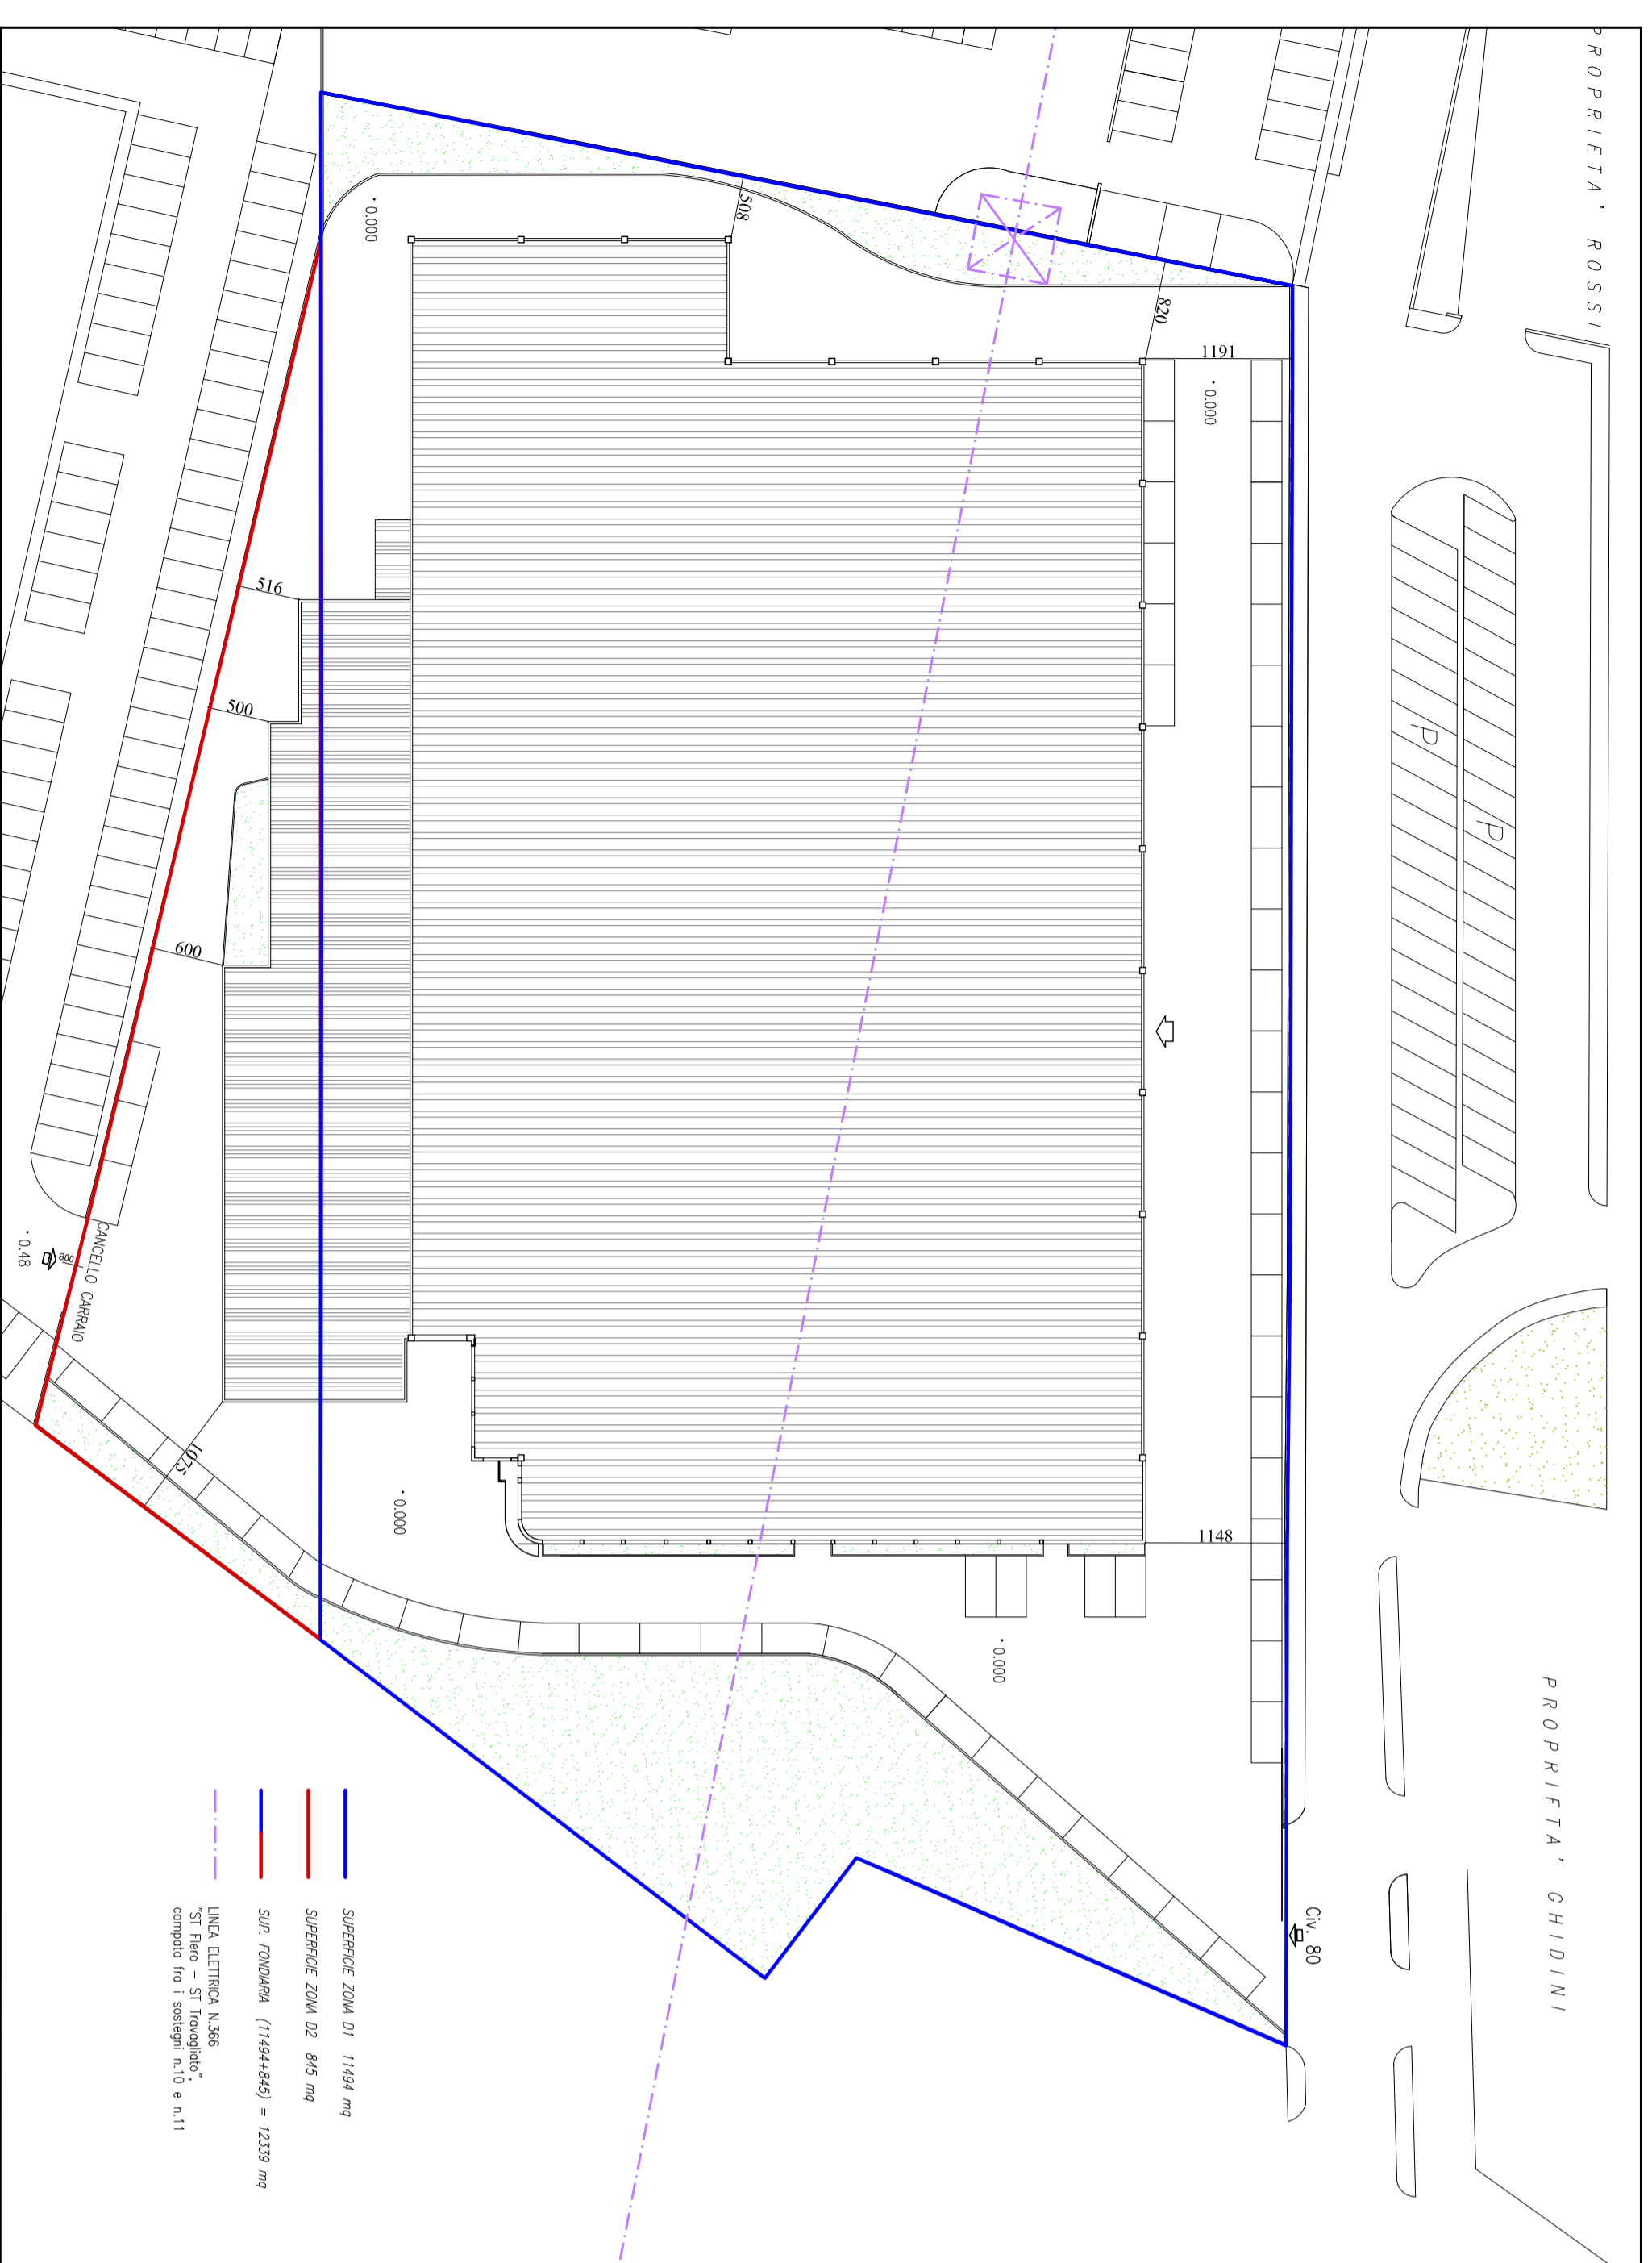

PLANIMETRIA DI RAFFRONTO – scala 1:500

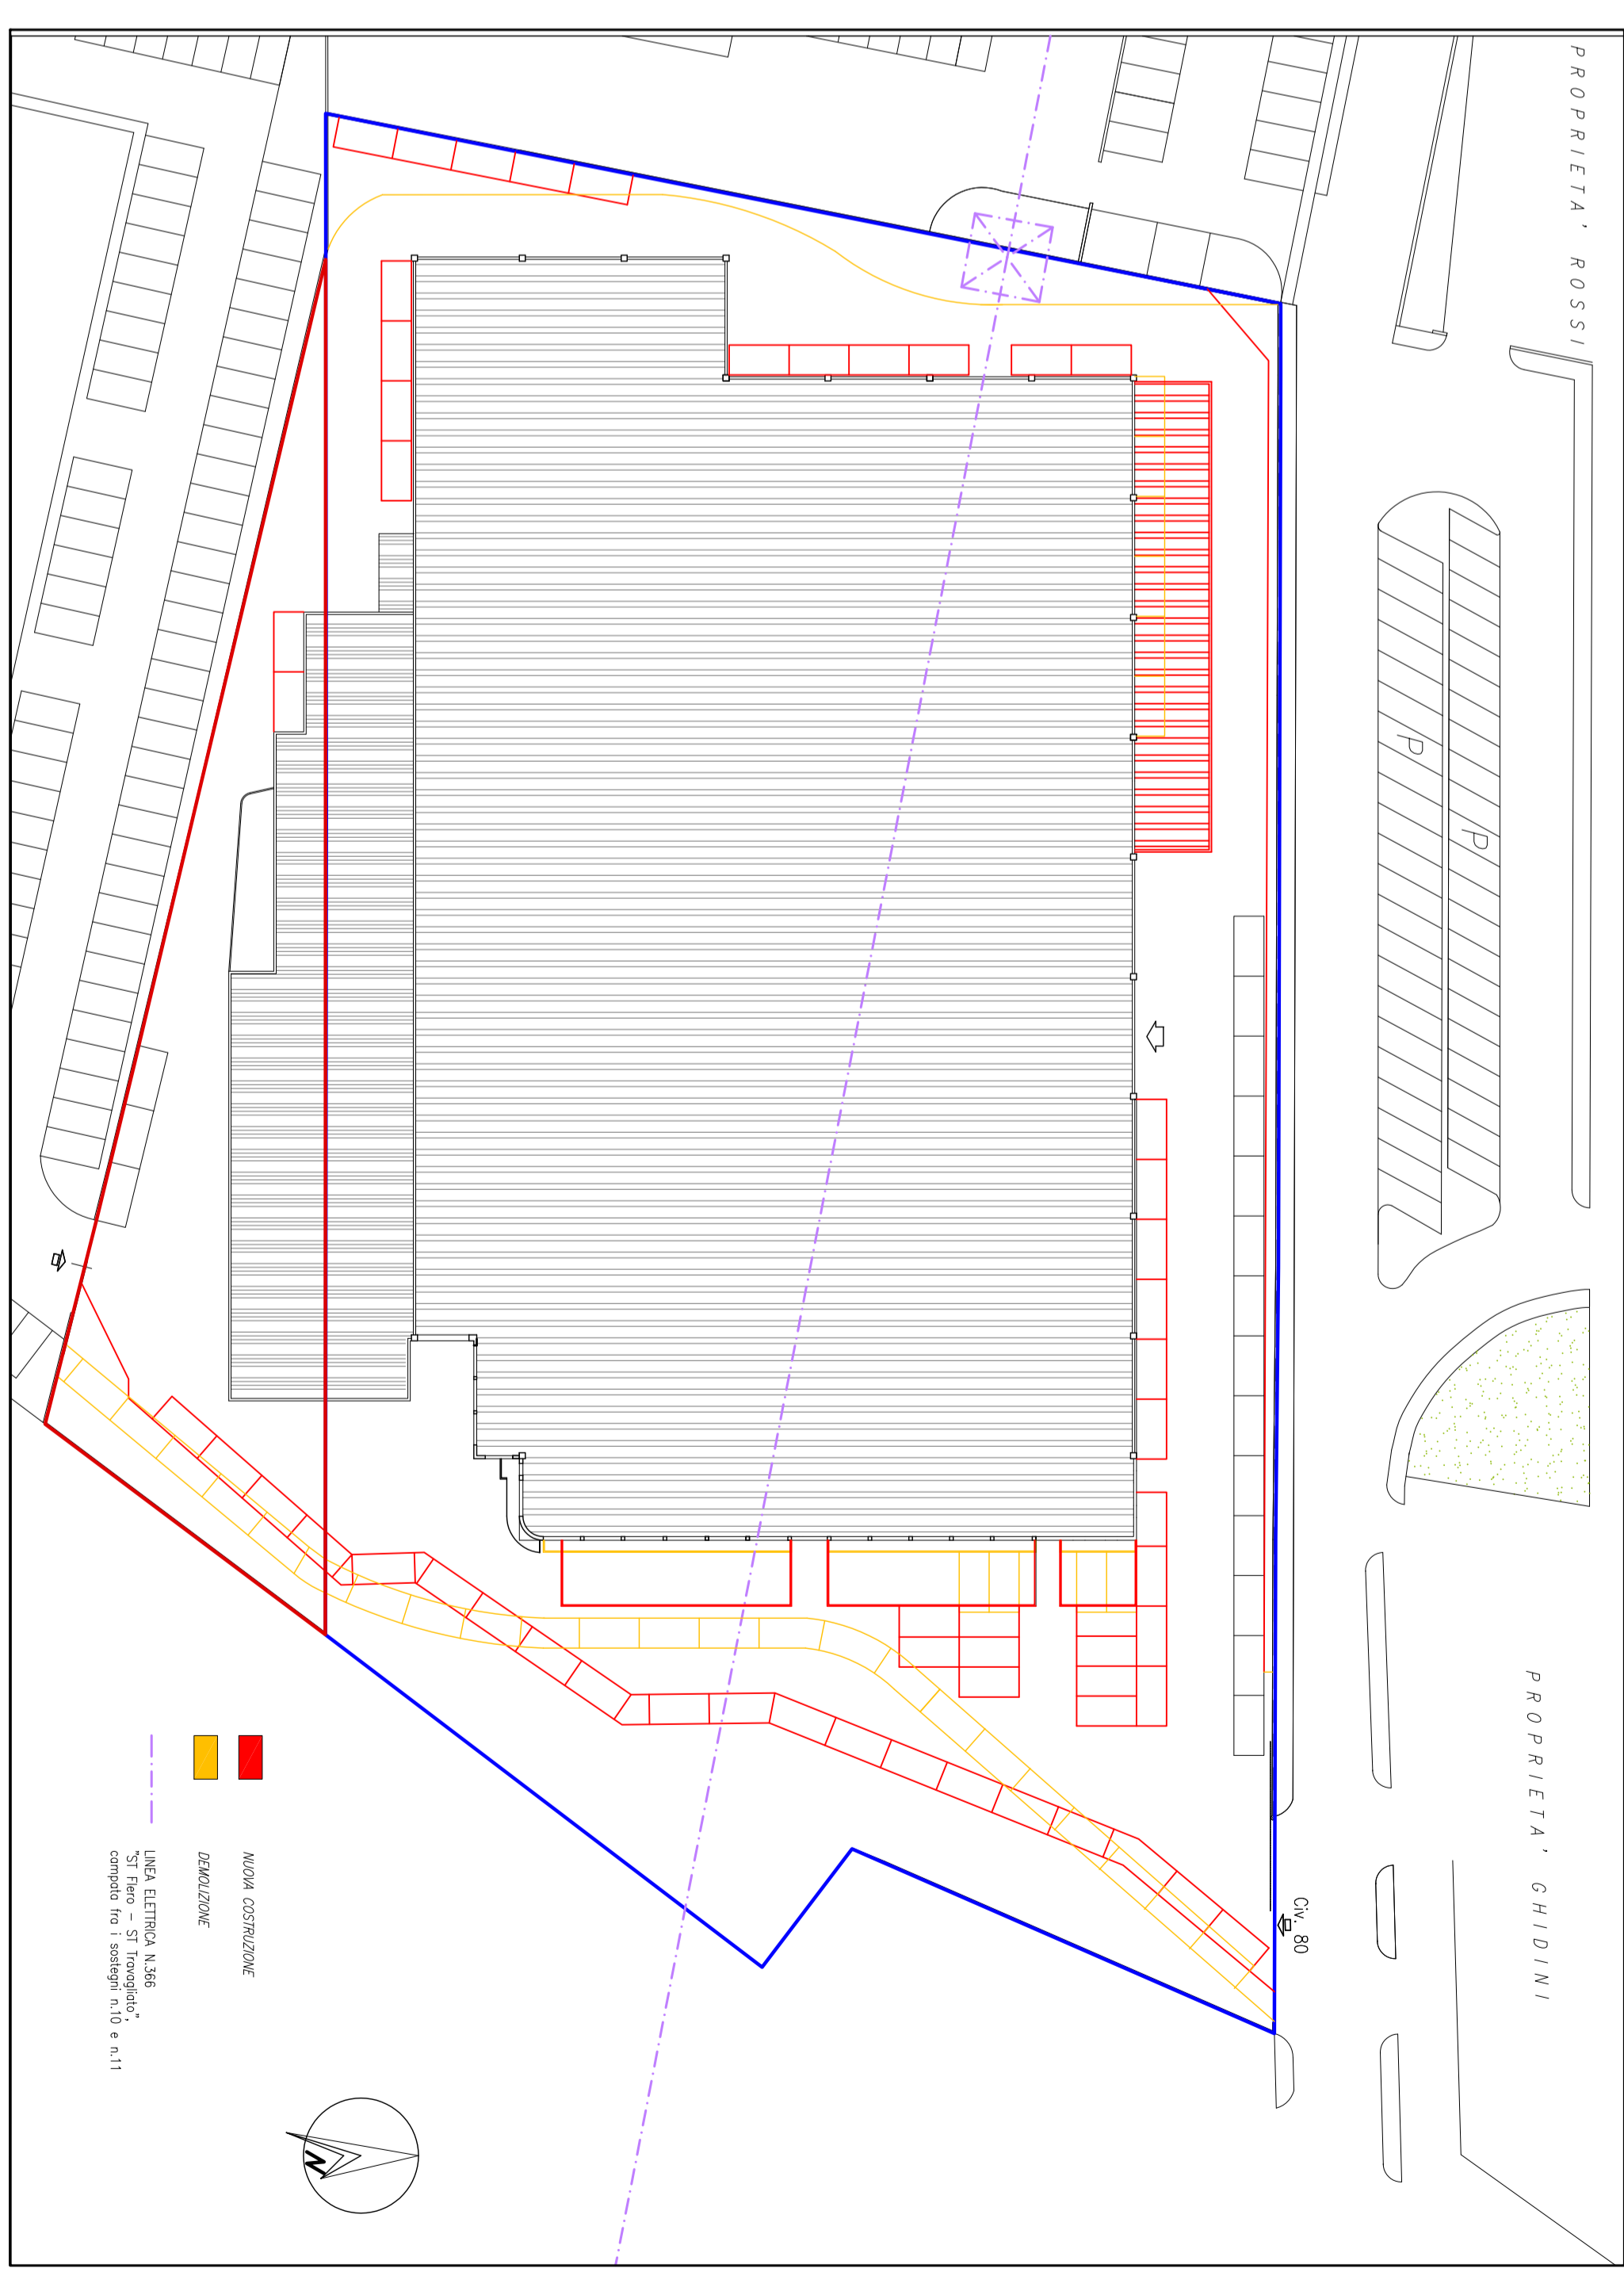

PLANIMETRIA DI PROGETTO – scala 1:500

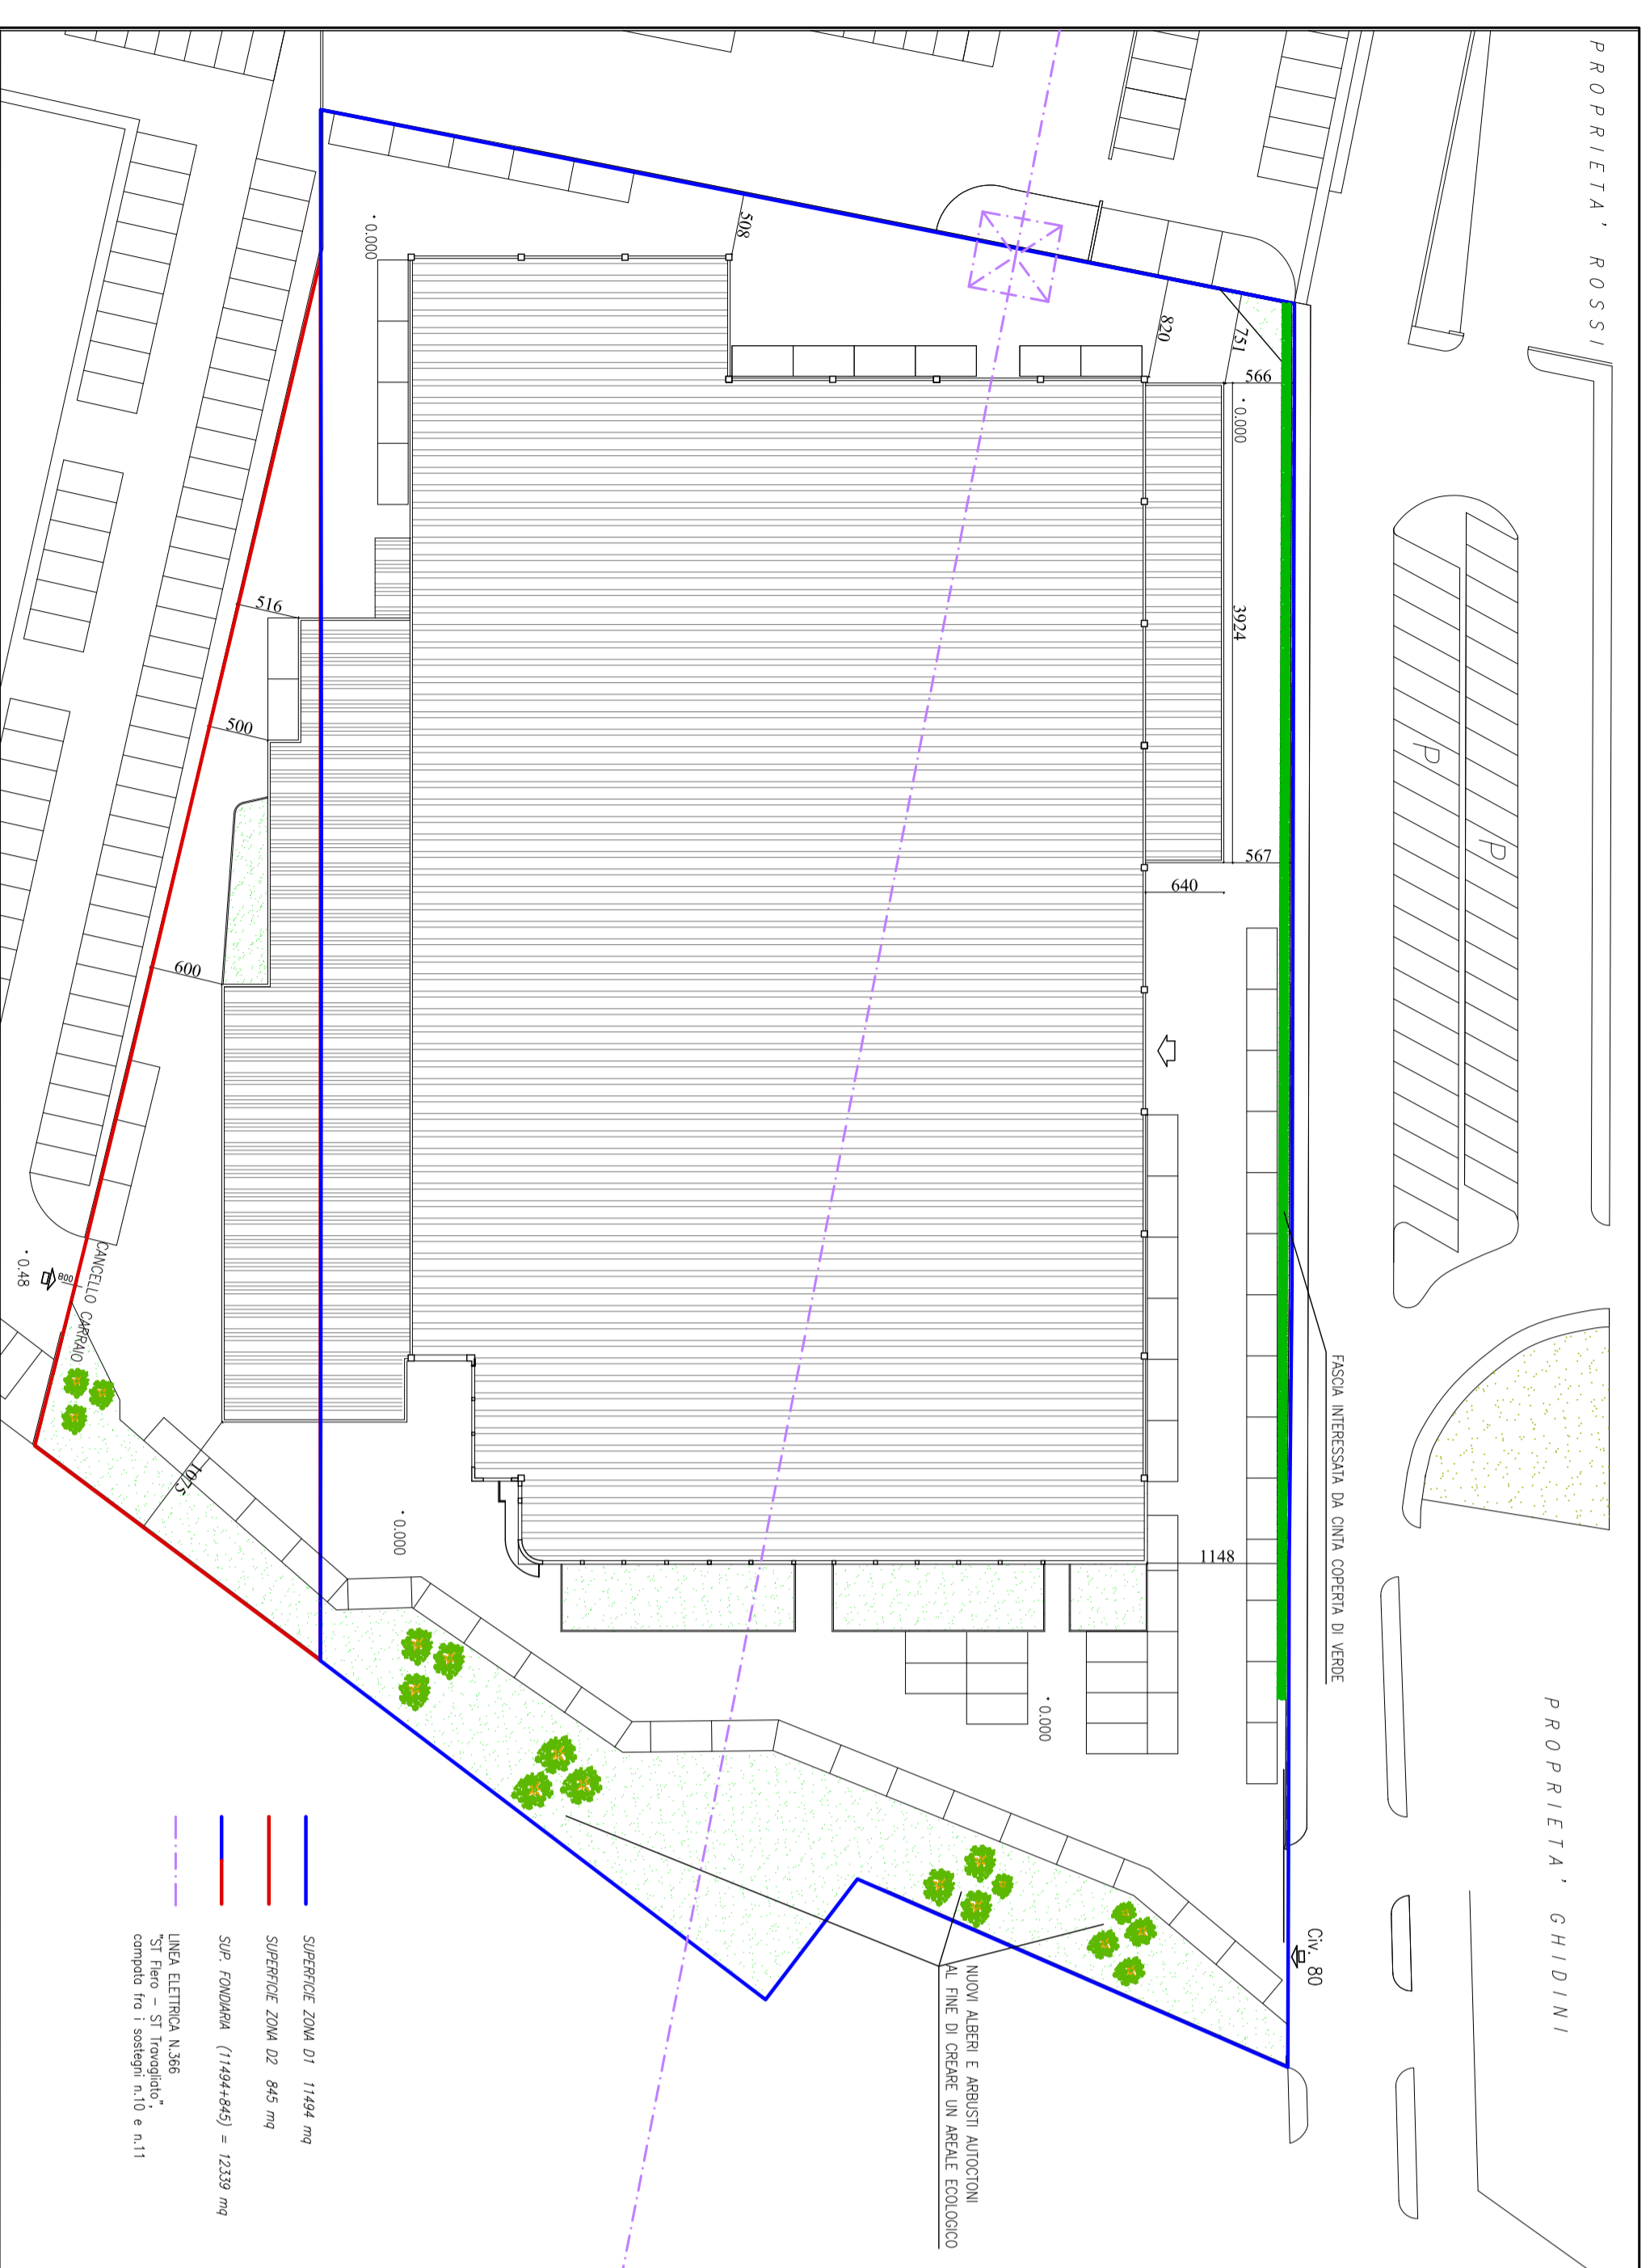

COMUNE di CASTELMELLA – Provincia di Brescia

**SUAP IN VARIANTE AL PGT**  
 REALIZZAZIONE AMPLIAMENTO  
 LATO NORD EDIFICIO INDUSTRIALE  
 Via Quinzano n.80

TAVOLA: **3.1** OGGETTO: **PLANIMETRIA DI RILIEVO, DI PROGETTO E DI RAFFRONTO**

DATA: **LUGLIO 2018** COMMENTI: **CARPENTERIA MAGHINI via QUINZANO n.80 CASTELMELLA BS**

SCALE: **1:500** PROGETTO:

**STUDIO OGD** OTTELLI arch. LU' genm. MASSIMO GATTI dott. ing. GIUSEPPE DANIE' arch. PIER. genm. EMANUELE ASSOCIATI

ZONA VIA CARIGNA (RS) VIA F. RUFFO NICOLA MAGHINI  
 VIA QUINZANO N.80 CASTELMELLA BS  
 e-mail: info@studiodgd.it - pec: studiodgd@studiodgd.it

A norma di legge il presente disegno, non potrà essere riprodotto né consegnato a terzi né utilizzato per scopi diversi da quello di destinazione senza l'autorizzazione scritta di questo studio tecnico che ne detiene la proprietà.