


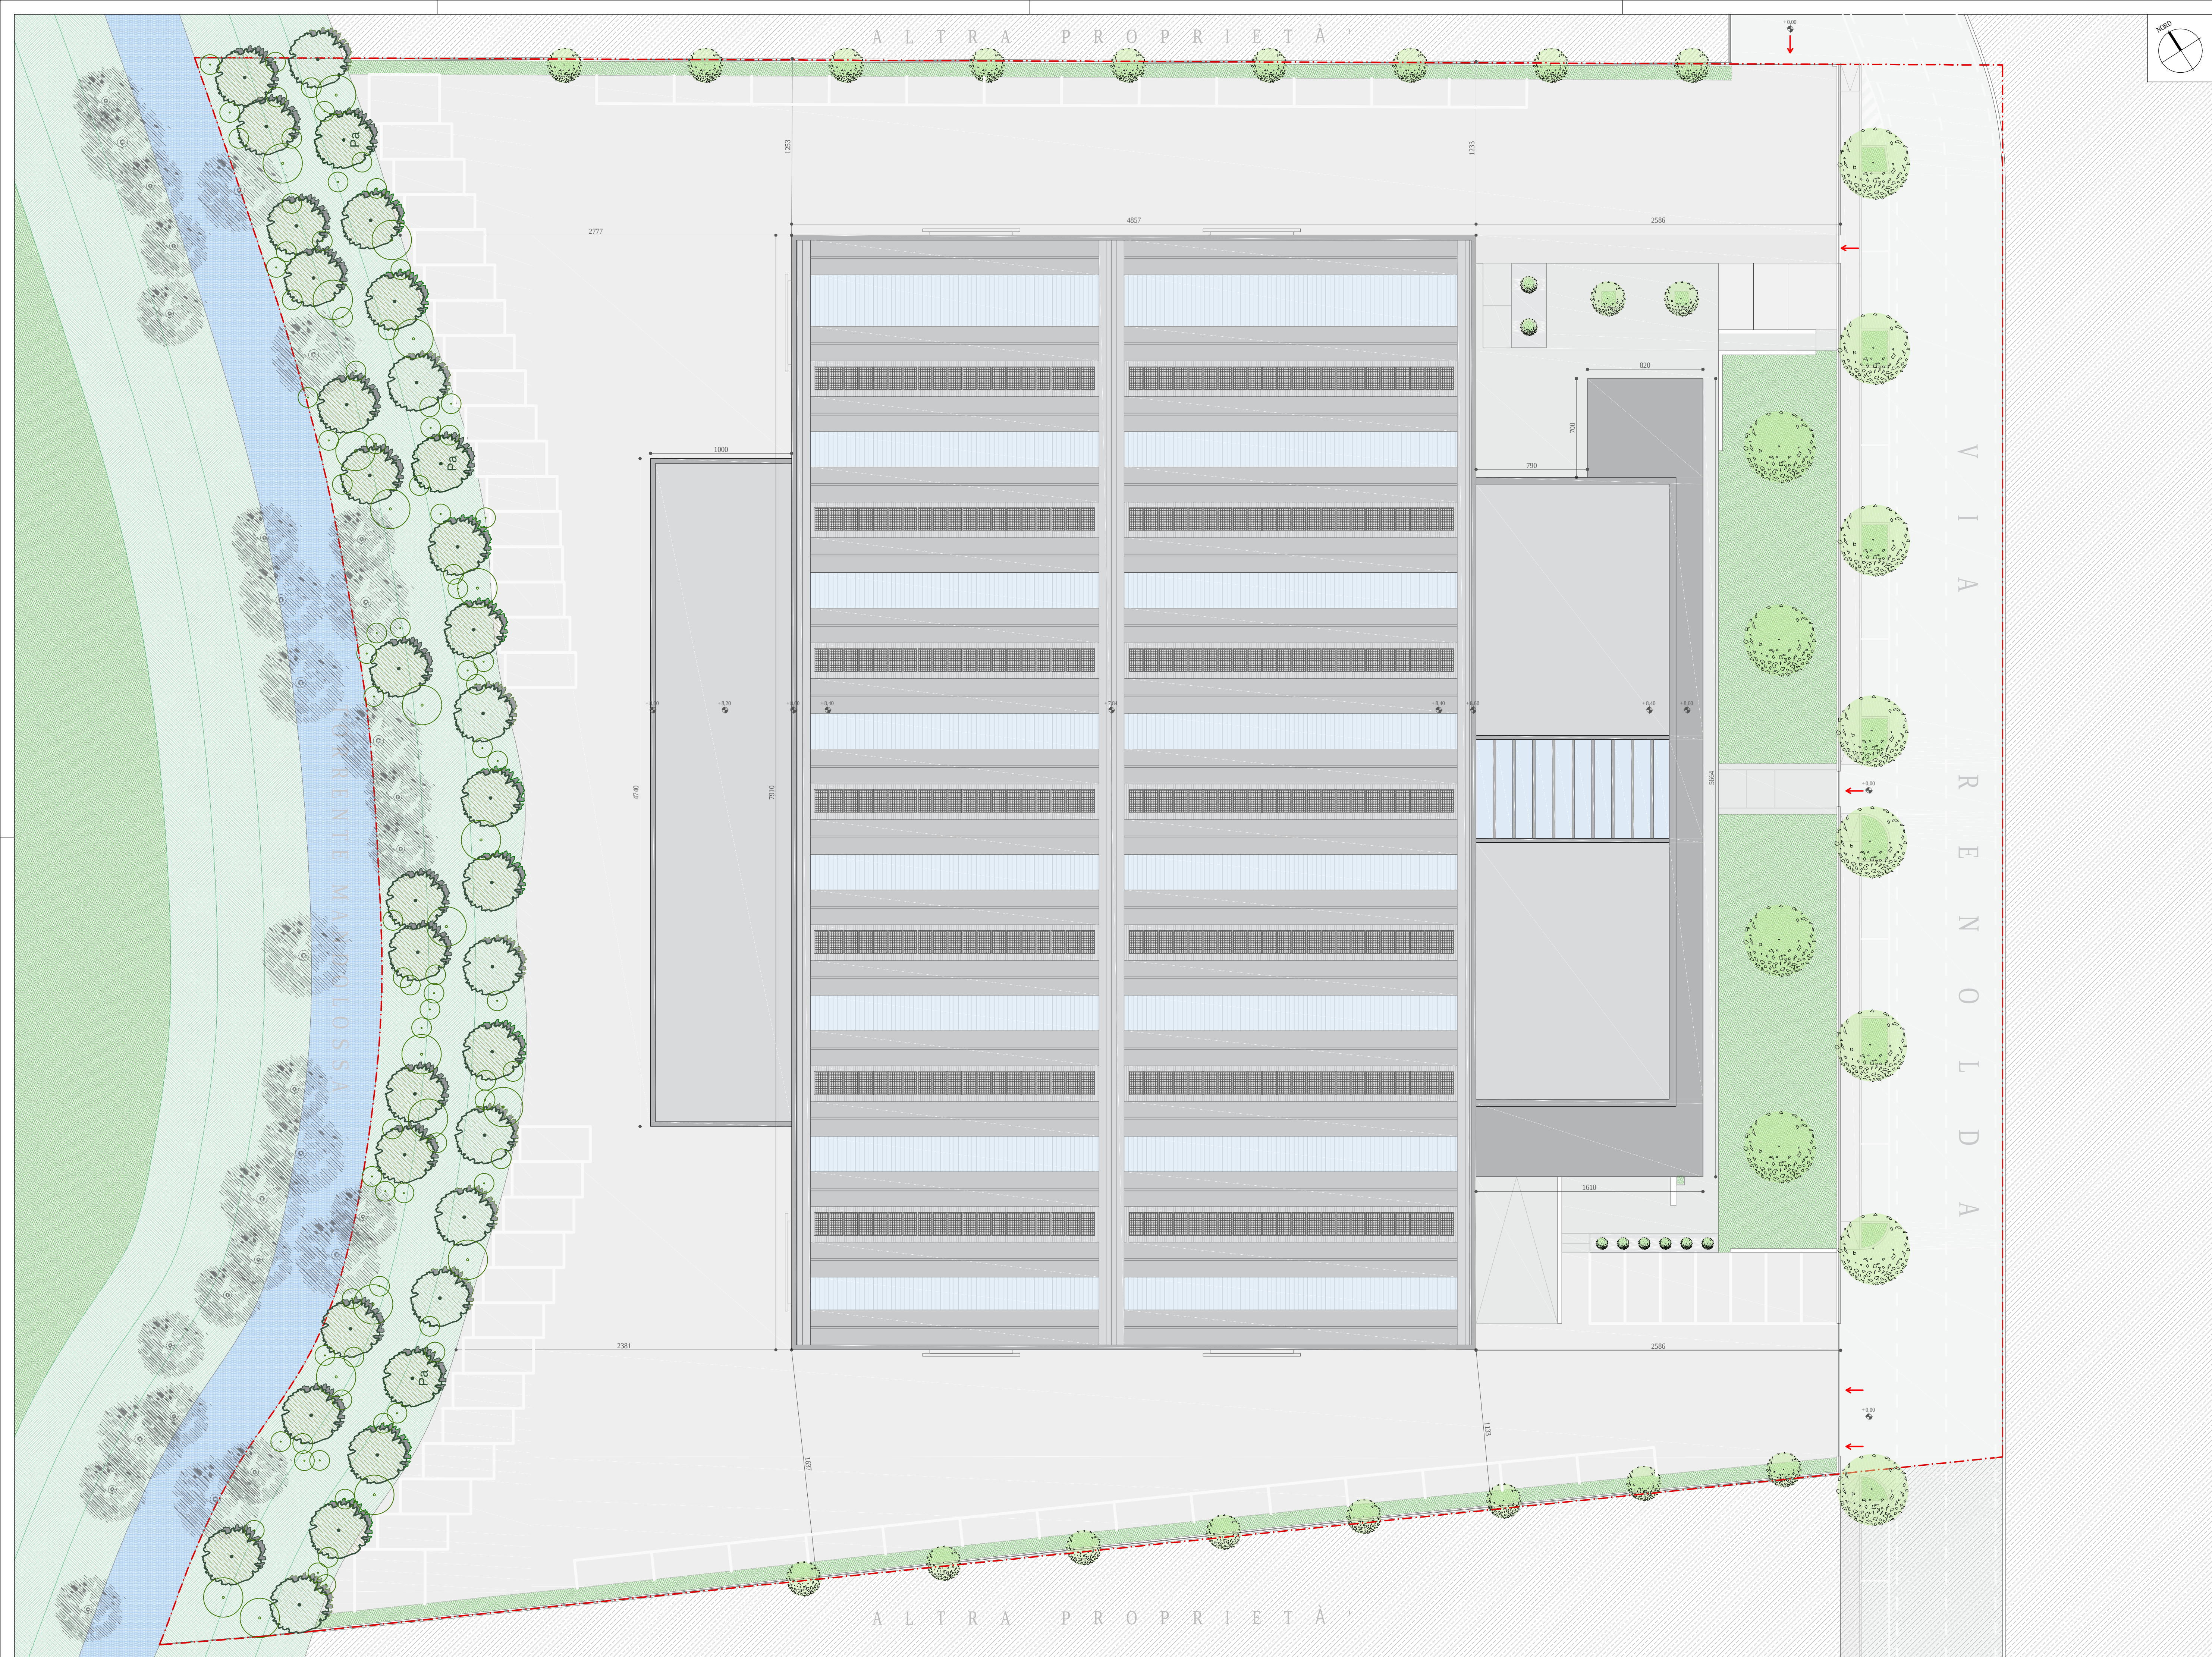

REGIONE LOMBARDIA
PROVINCIA DI BRESCIA

COMUNE DI CASTEL MELLA

**Progetto di insediamento di
attività produttiva**
*"In Variante al Piano di Governo del Territorio
secondo la procedura di cui al DPR 160/2010 e s.m.i. - SUAP"*

COMITENTE
Peli s.r.l.
Sede 1ª unità produttiva
Via Castagna, n° 13, 25125 Brescia
1ª unità produttiva
Via Verdi, n° 102, 25030 Torbole Casaglia (Bs)
P.Iva/C.F. 02331130985
info@peliportesezionali.it

DIREZIONE ARTISTICA
Allegato
D.ART 1-Tav.02

Planimetria generale

Conferenza di Servizi	Delibera Approvazione
Data	Scala
Gennaio 2020	1:200
Revisione	
r.....del.....	

CONSULENTI

PROGETTISTA COMPONENTE EDILIZIA
Arturo Mola
Via Cortivazzo, 1/C
25030 Castel Mella - BRESCIA
mail. studio.mola@alice.it

DIRETTORE ARTISTICO
Giuliano Venturelli
Via Leonardo Da Vinci, n° 9/A
25064 Gussago - BRESCIA
mail. giulianoventurelli.it@gmail.com

PROGETTISTA COMPONENTE STRUTTURALE ED EDILIZIA
Mario Piovanelli
Via Castello, n° 1
25038 Rovato - BRESCIA
mail. studiopiovanelli@gmail.com

COMPONENTE URBANISTICA
VALUTAZIONE AMBIENTALE STRATEGICA
Alessandro Martinelli
Via Terzani 14
20035 Ospitaletto - BRESCIA
mail. alessandro@martinelli.bs.it

COMPONENTE AGRONOMICA, ECOLOGICA E
PROGETTO DELLE OPERE A VERDE
Eugenio Mortini
Via Tito Speri 14c
25030 Lograto - BRESCIA
mail. eugenio.mortini@virgilio.it

COMPONENTE GEOLOGICA
INVARIANZA IDRAULICA
Corrado Aletti
Via Ponticella 20
25020 Seniga - BRESCIA
mail. alettic@tin.it

COMPONENTE ACUSTICA
Luigi Cornacchia - LC Consulenze
Via Giordano 5/e
25016 Ghedi - BRESCIA
mail. luigi@lc-consulenze.it

COMPONENTE TRAFFICO
Paolo Mondolo - Beconsult s.r.l.
Via Mameli 19/d
25014 Castenedolo - BRESCIA
mail. beconsultsrl@beconsultsrl.it