## ESTRATTO AEROFOTOGRAMMETRICO

LEGENDA

Limite di proprietà

## INQUADRAMENTO RILIEVO TORRENTE

## DETTAGLIO RILIEVO TORRENTE MANDOLOSSA




## Sezione AA'




## Sezione BB'

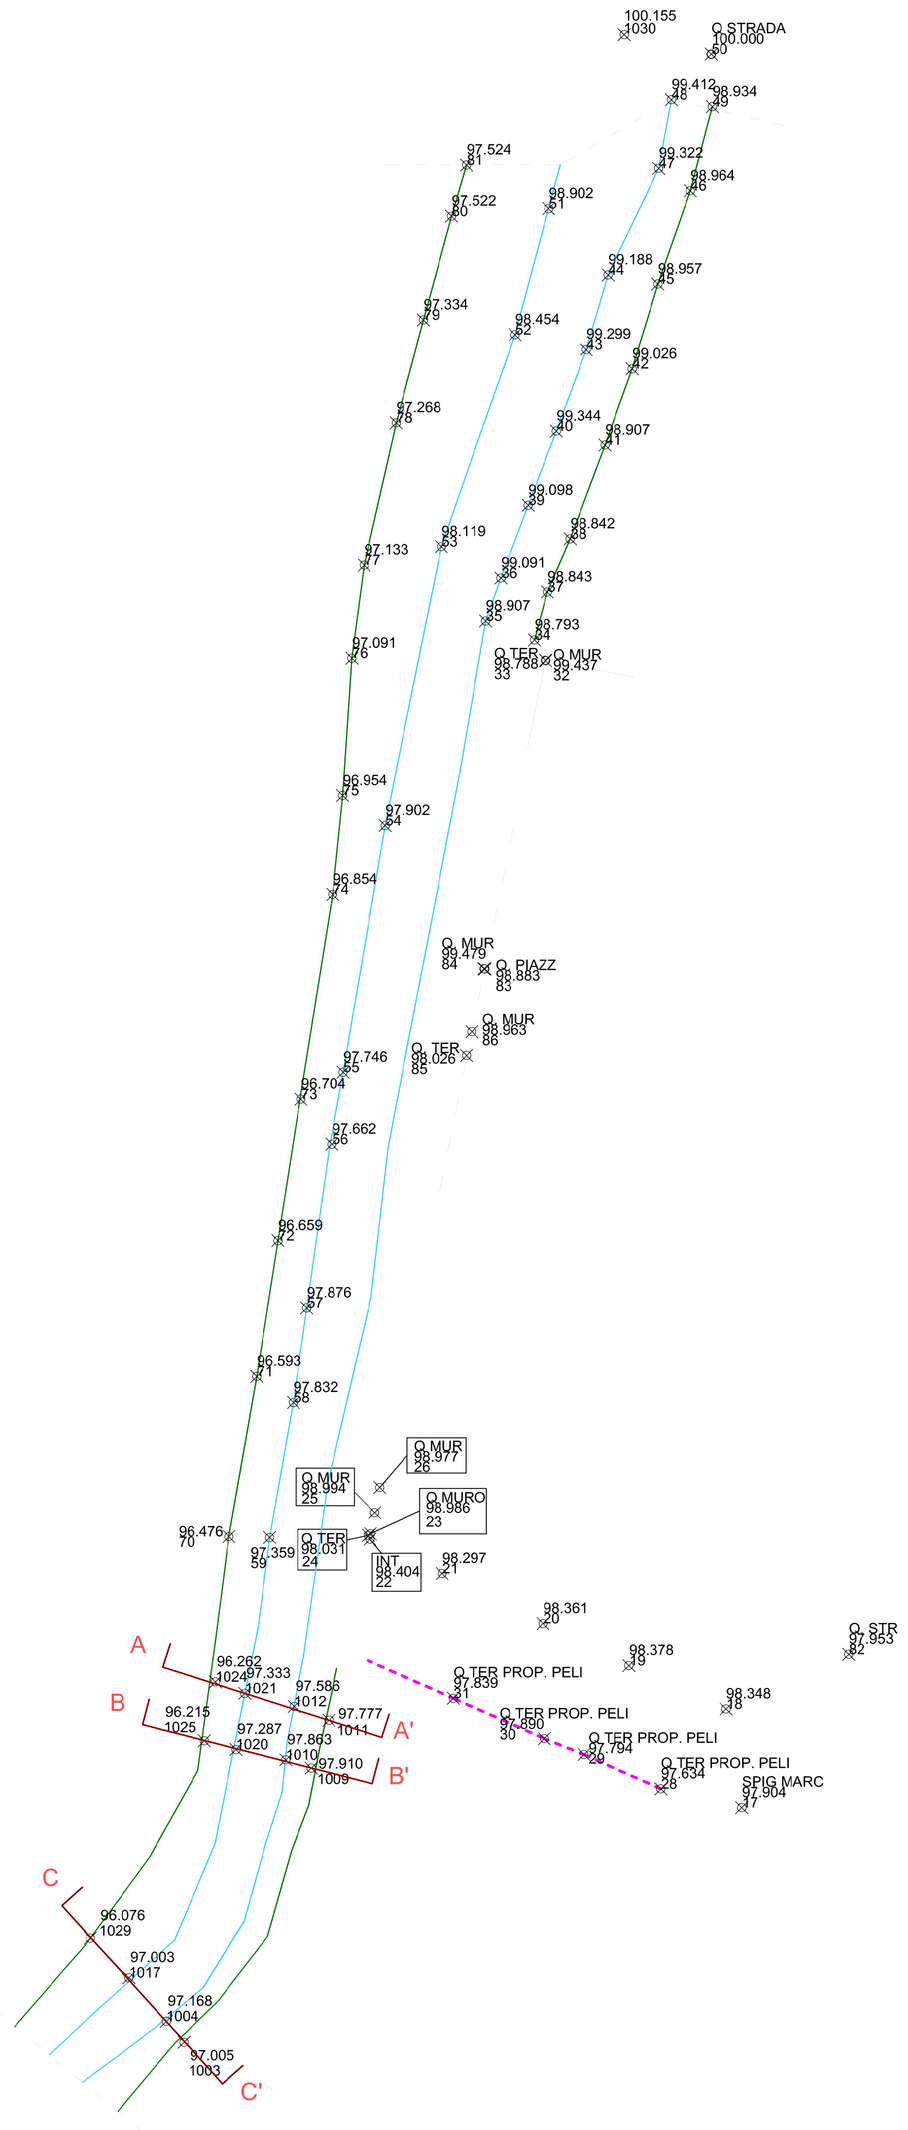


## Sezione CC'

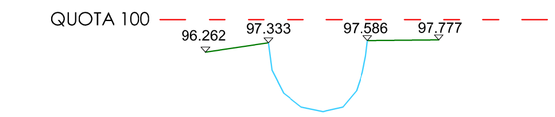


REGIONE LOMBARDIA
PROVINCIA DI BRESCIA

# COMUNE DI CASTEL MELLA
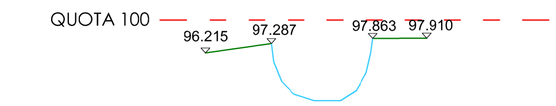
## Progetto di insediamento di attività produttiva

***"In Variante al Piano di Governo del Territorio secondo la procedura di cui al DPR 160/2010 e s.m.i. - SUAP"***

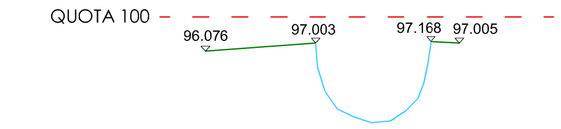
COMMITTENTE

**Peli s.r.l.**
Sede e I unita' produttiva
Via Castagna, n. 13, 25125 Bresca
II unita' produttiva
Via Verdi, n. 102, 25030 Torbole Casaglia (Bs)
P.iva/C.f. 02331130985
info@peliportesezionali.it


**RILIEVO TOPOGRAFICO**

Allegato

TAV. Unica - Rilievo Topografico

ESTRATTO DI PGT, ESTRATTO MAPPA
ESTRATTO AEREOFOTOGRAMMETRICO

Conferenza di Servizi — Delibera Approvazione

Data: Luglio 2020 — Scala

Revisione: r.....del.....


CONSULENTI

PROGETTISTA COMPONENTE EDILIZIA
**Arturo Mola**
Via Cortivazzo 1/C
25030 Castel Mella - BRESCIA
mail. studio.mola@alice.it

DIRETTORE ARTISTICO
**Giuliano Venturelli**
Via Leonardo Da Vinci 9/A
25084 Gussago - BRESCIA
mail. giulianoventurelli.italy@gmail.com

PROGETTISTA COMPONENTE STRUTTURALE ED EDILIZIA
**Mario Piovanelli**
Via Castello 1
25038 Rovato - BRESCIA
mail. studiopiovanelli@gmail.com

COMPONENTE URBANISTICA VALUTAZIONE AMBIENTALE STRATEGICA
**Alessandro Martinelli**
Via Terzani 14
20035 Ospitaletto - BRESCIA
mail. alessandro@martinelli.bs.it

COMPONENTE AGRONOMICA, ECOLOGICA E PROGETTO DELLE OPERE A VERDE
**Eugenio Mortini**
Via Tito Speri 14c
25030 Lograto - BRESCIA
mail. eugenio.mortini@virgilio.it

COMPONENTE GEOLOGICA INVARIANZA IDRAULICA
**Corrado Aletti**
Via Ponticella 20
25020 Seniga - BRESCIA
mail. alettic@tin.it

COMPONENTE ACUSTICA
**Luigi Cornacchia - LC Consulenze**
Via Giordano 5/e
25016 Ghedi - BRESCIA
mail. luigi@lc-consulenze.it

COMPONENTE TRAFFICO
**Paolo Mondolo -Beconsult s.r.l.**
Via Mameli 19/d
25014 Castenedolo - BRESCIA
mail.beconsultsrl@beconsultsrl.it



*A SENSI DELLE VIGENTI LEGGI SUI DIRITTI DI AUTORE QUESTO ELABORATO NON POTRA' ESSERE COPIATO, RIPRODOTTO DA SOGGETTI TERZI SENZA AUTORIZZAZIONE DEL PROFESSIONISTA INCARICATO*


***Sportello Unico Attività Produttive DPR 160/2010***