
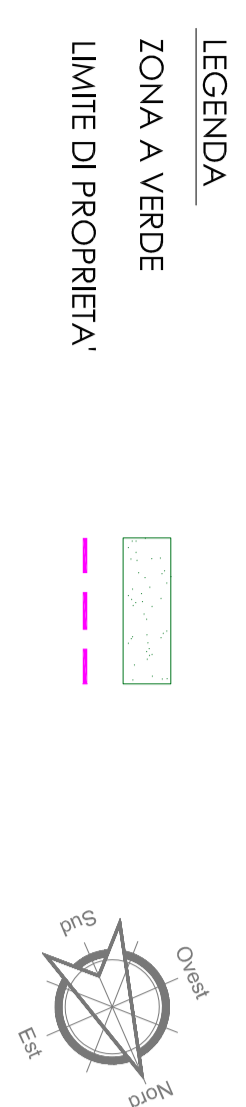




PLANIMETRIA GENERALE - stato di fatto

Scala 1:500

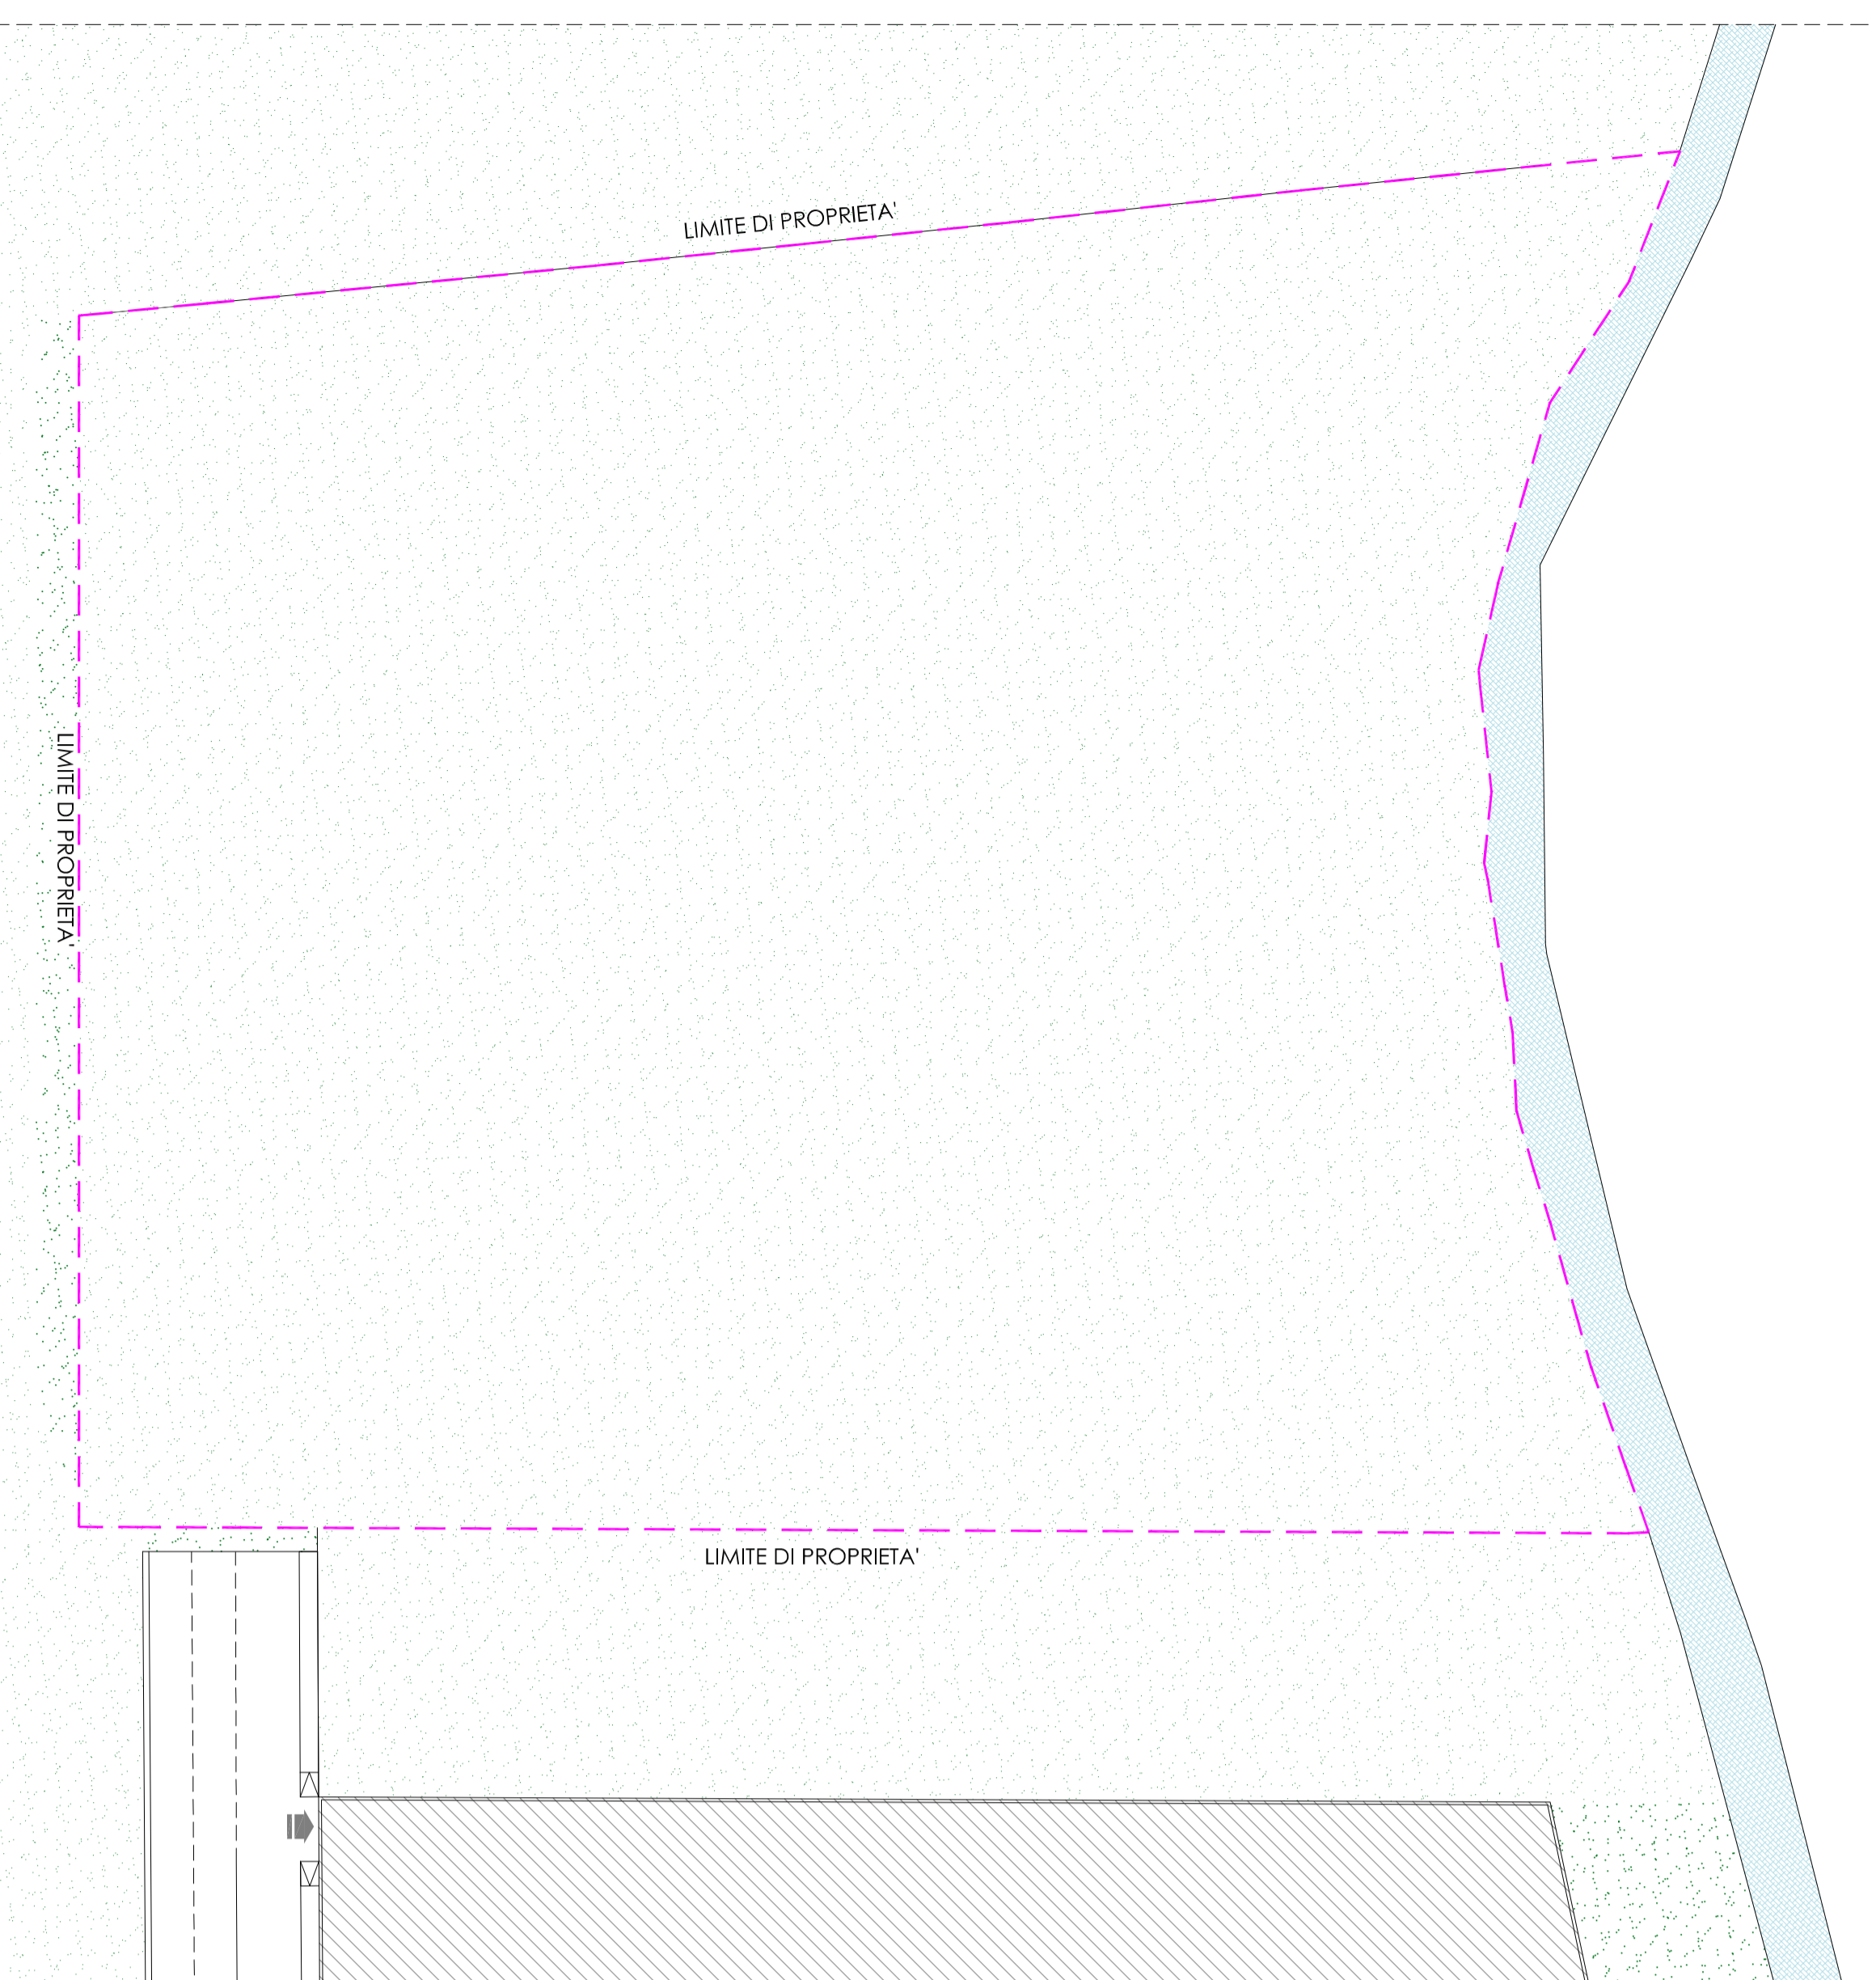



PLANIMETRIA GENERALE - comparativa

Scala 1:500

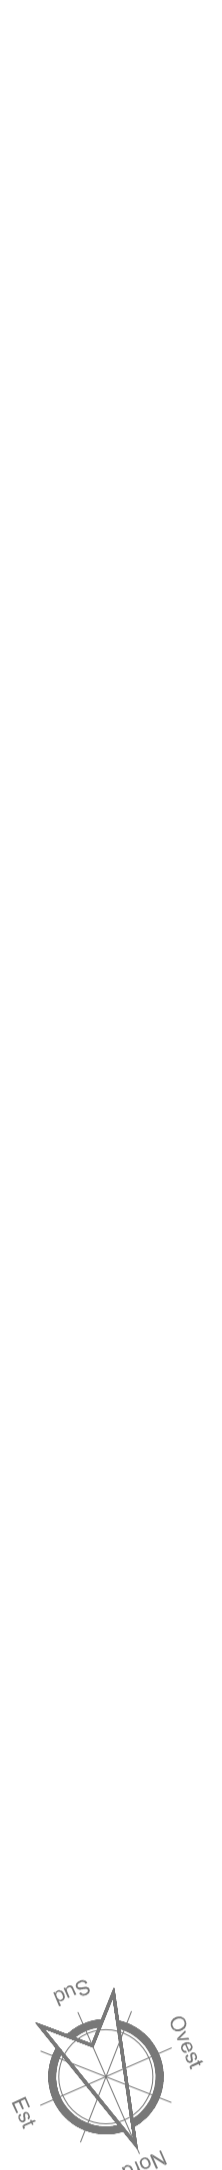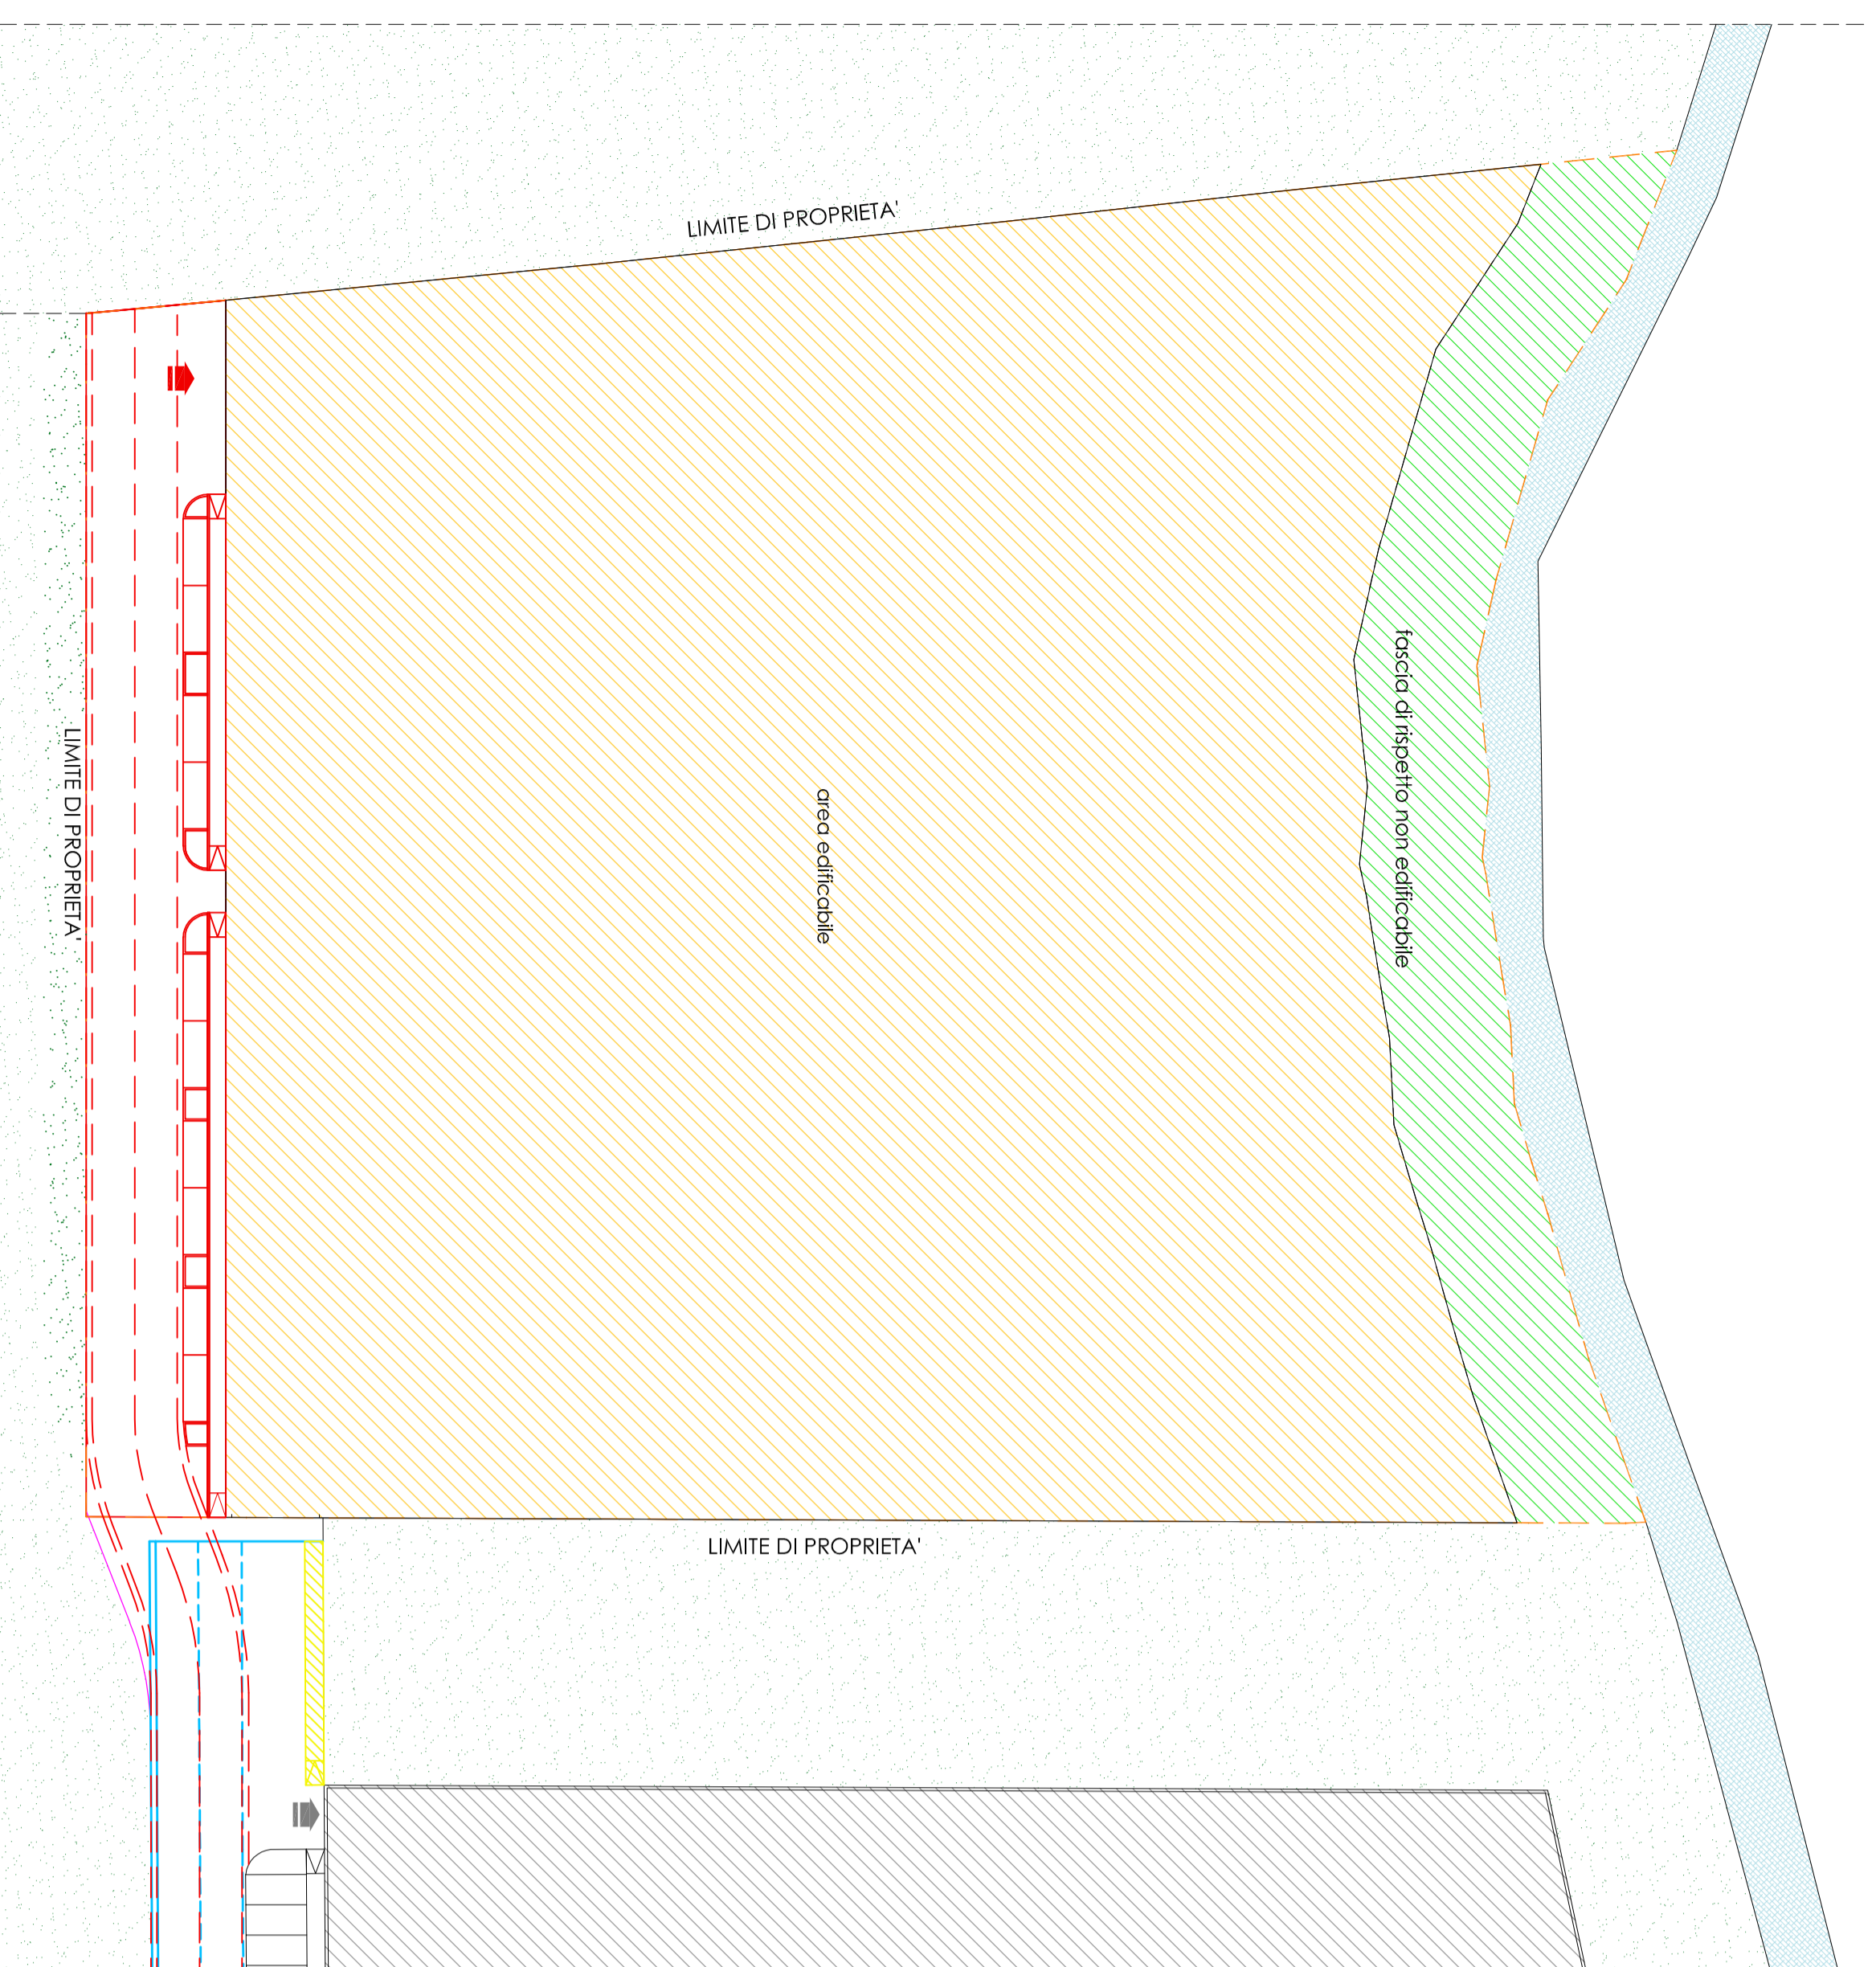



PLANIMETRIA GENERALE - stato di progetto

Scala 1:500

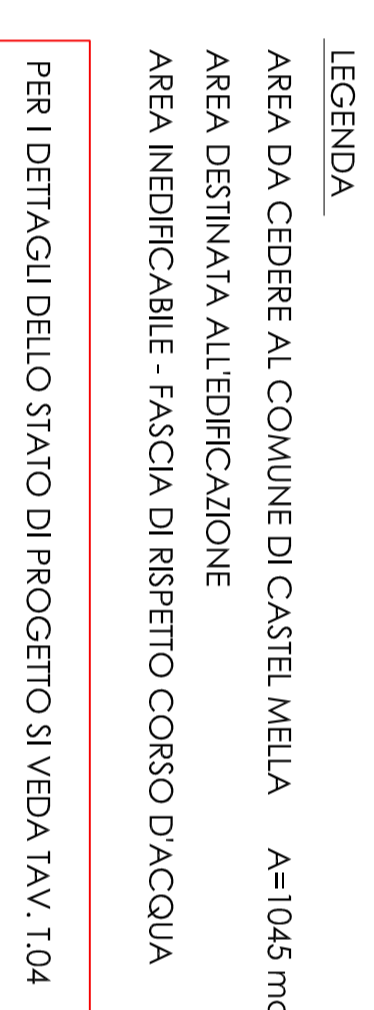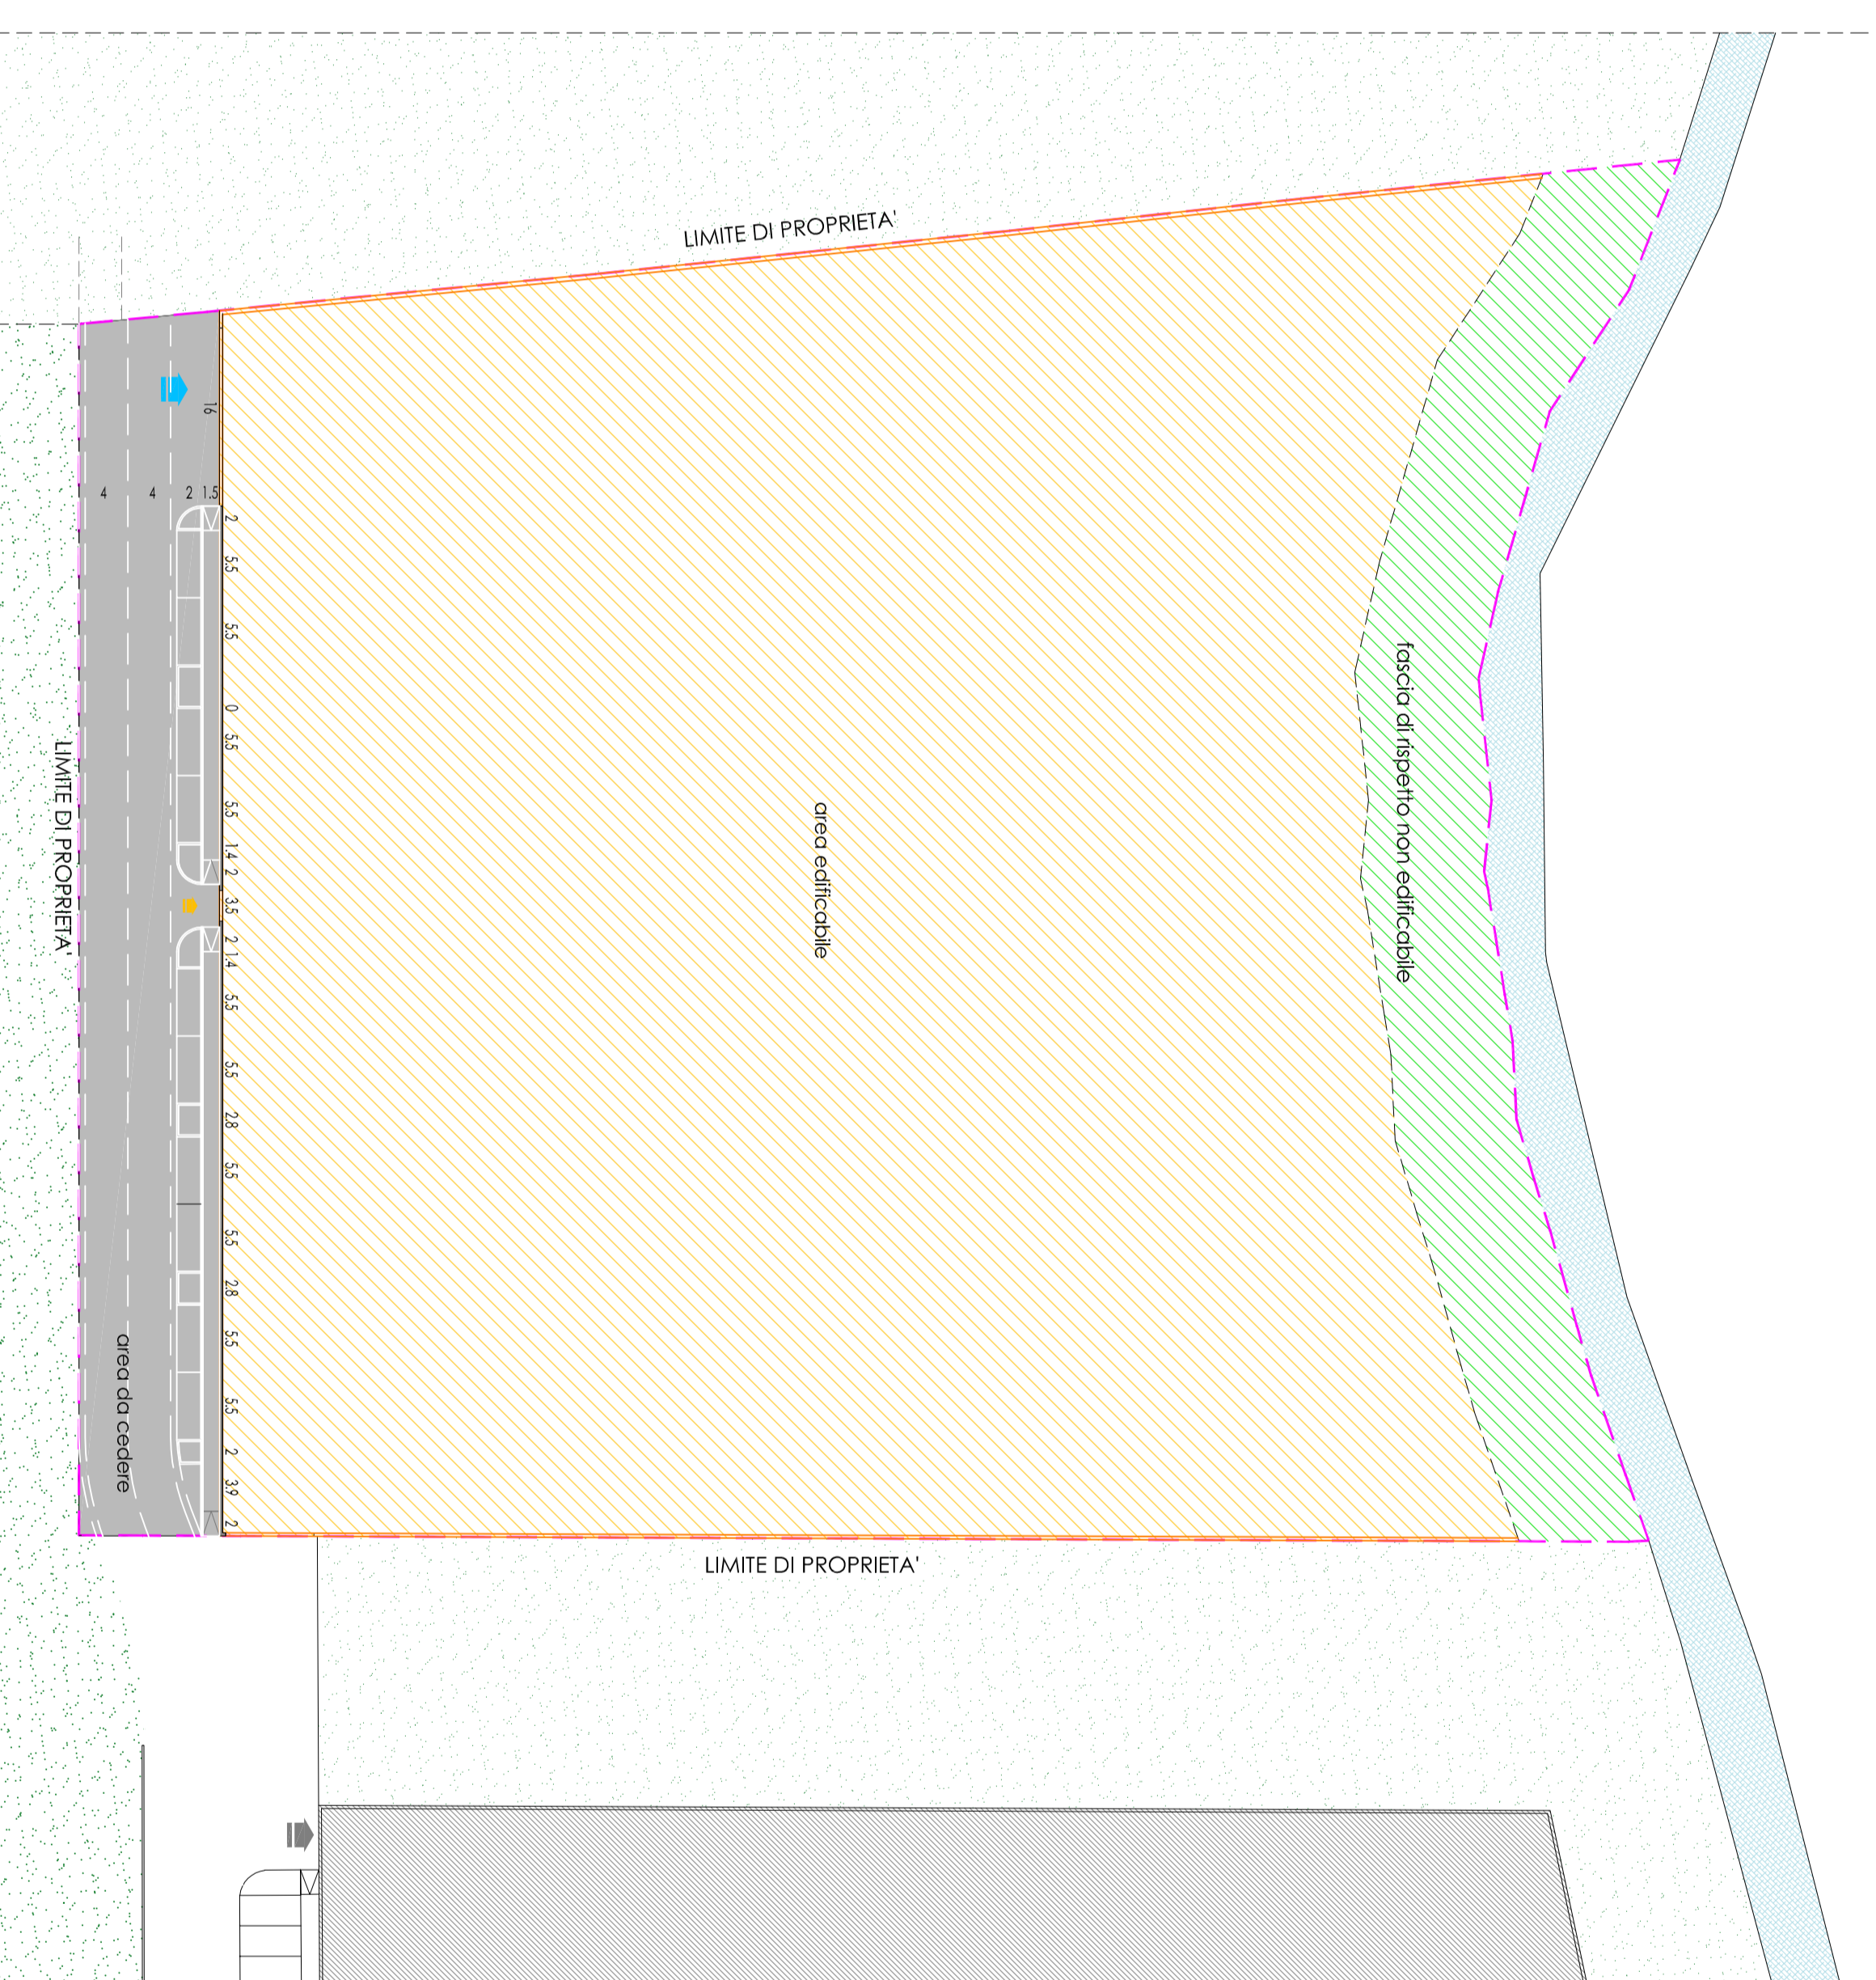

DETTAGLIO MODIFICHE TRATTO ESISTENTE - stato di comparazione

Scala 1:200

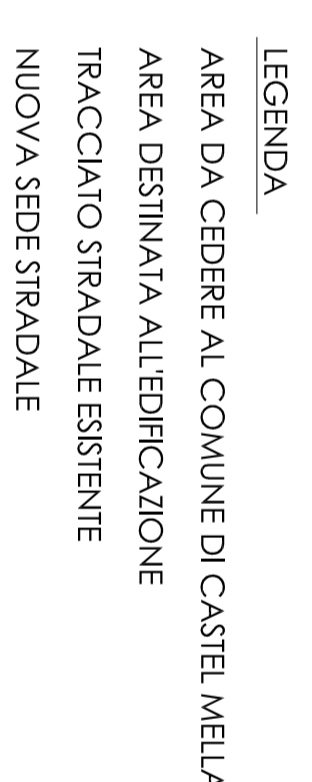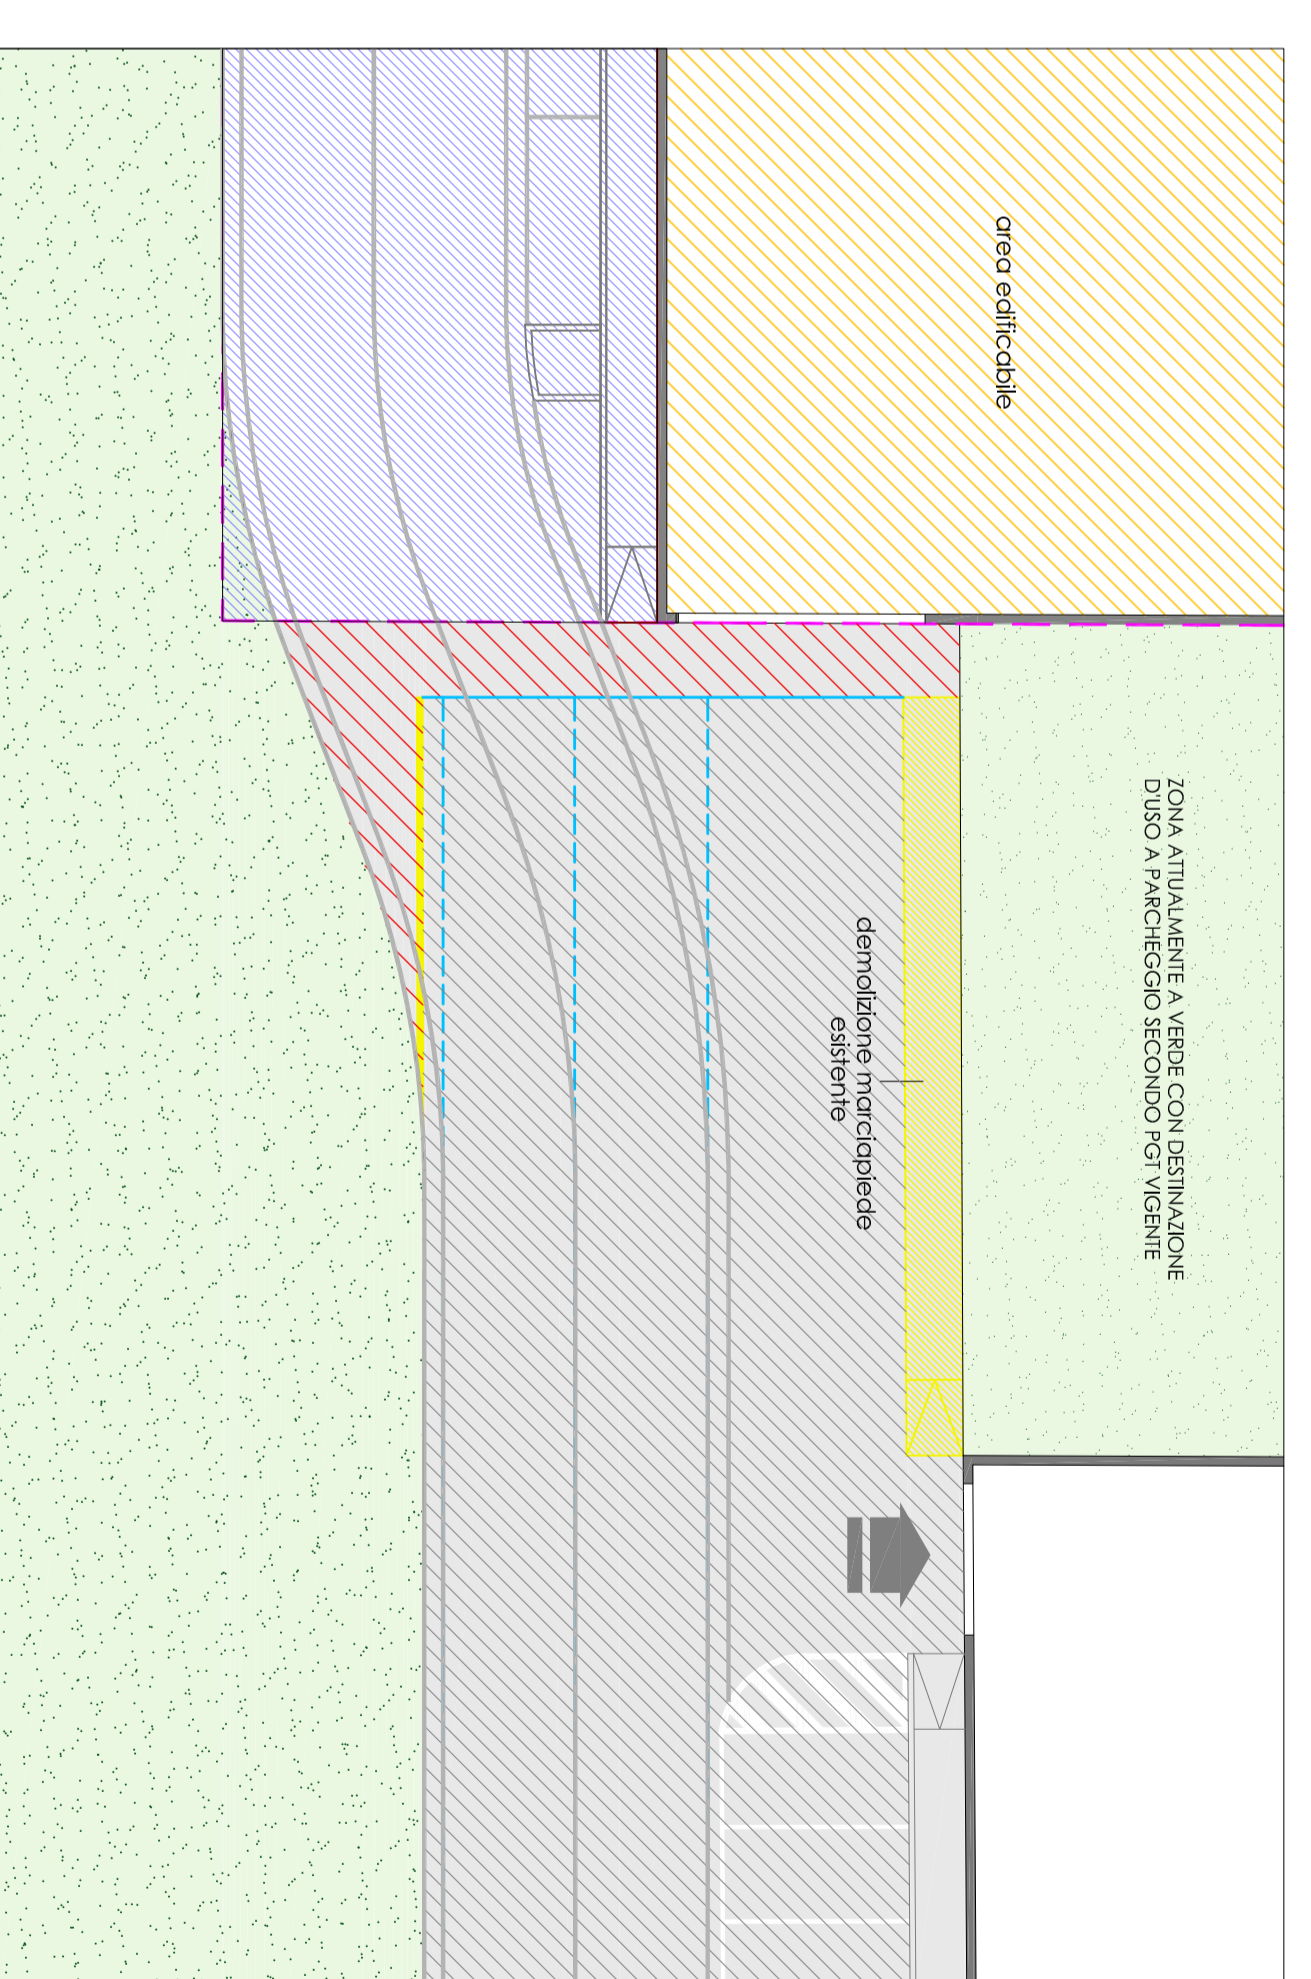

REGIONE LOMBARDIA  
PROVINCIA DI BRESCIA

COMUNE DI CASTEL MELLA

Progetto di insediamento di attività  
produttiva


















