




LEGENDA
 AREA DA CEDERE AL COMUNE DI CASTEL MELLA A=1.045 mq
 AREA DESTINATA ALTEDEIFICAZIONE
 AREA INEDIFICABILE - FASCIA DI RISPETTO CORSO D'ACQUA

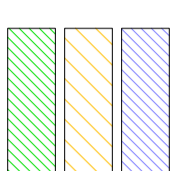

SEZIONE STRADALE A-A
 scala 1:100

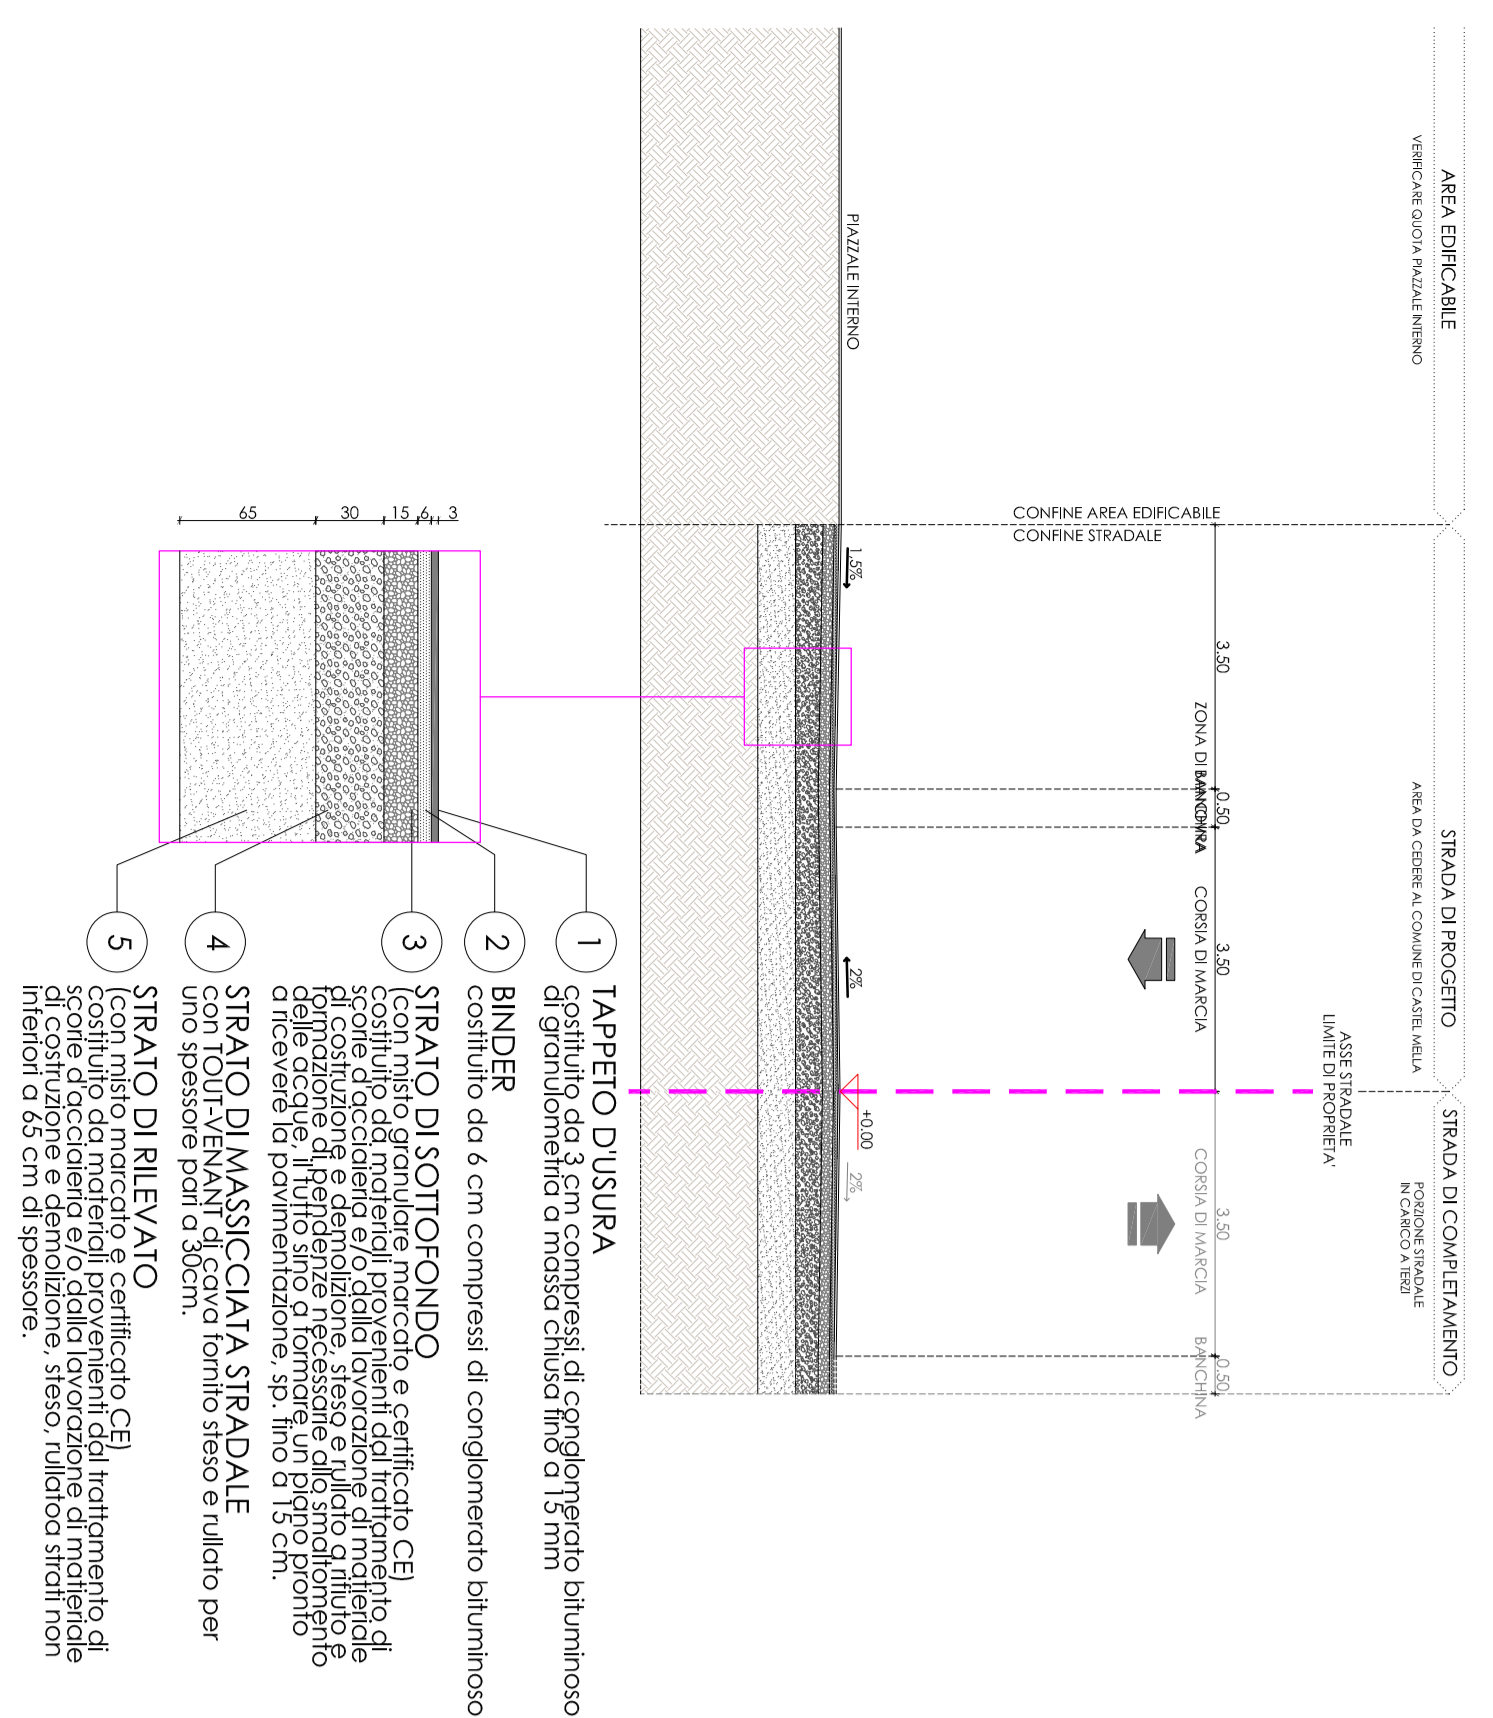

SEZIONE STRADALE B-B
 scala 1:100

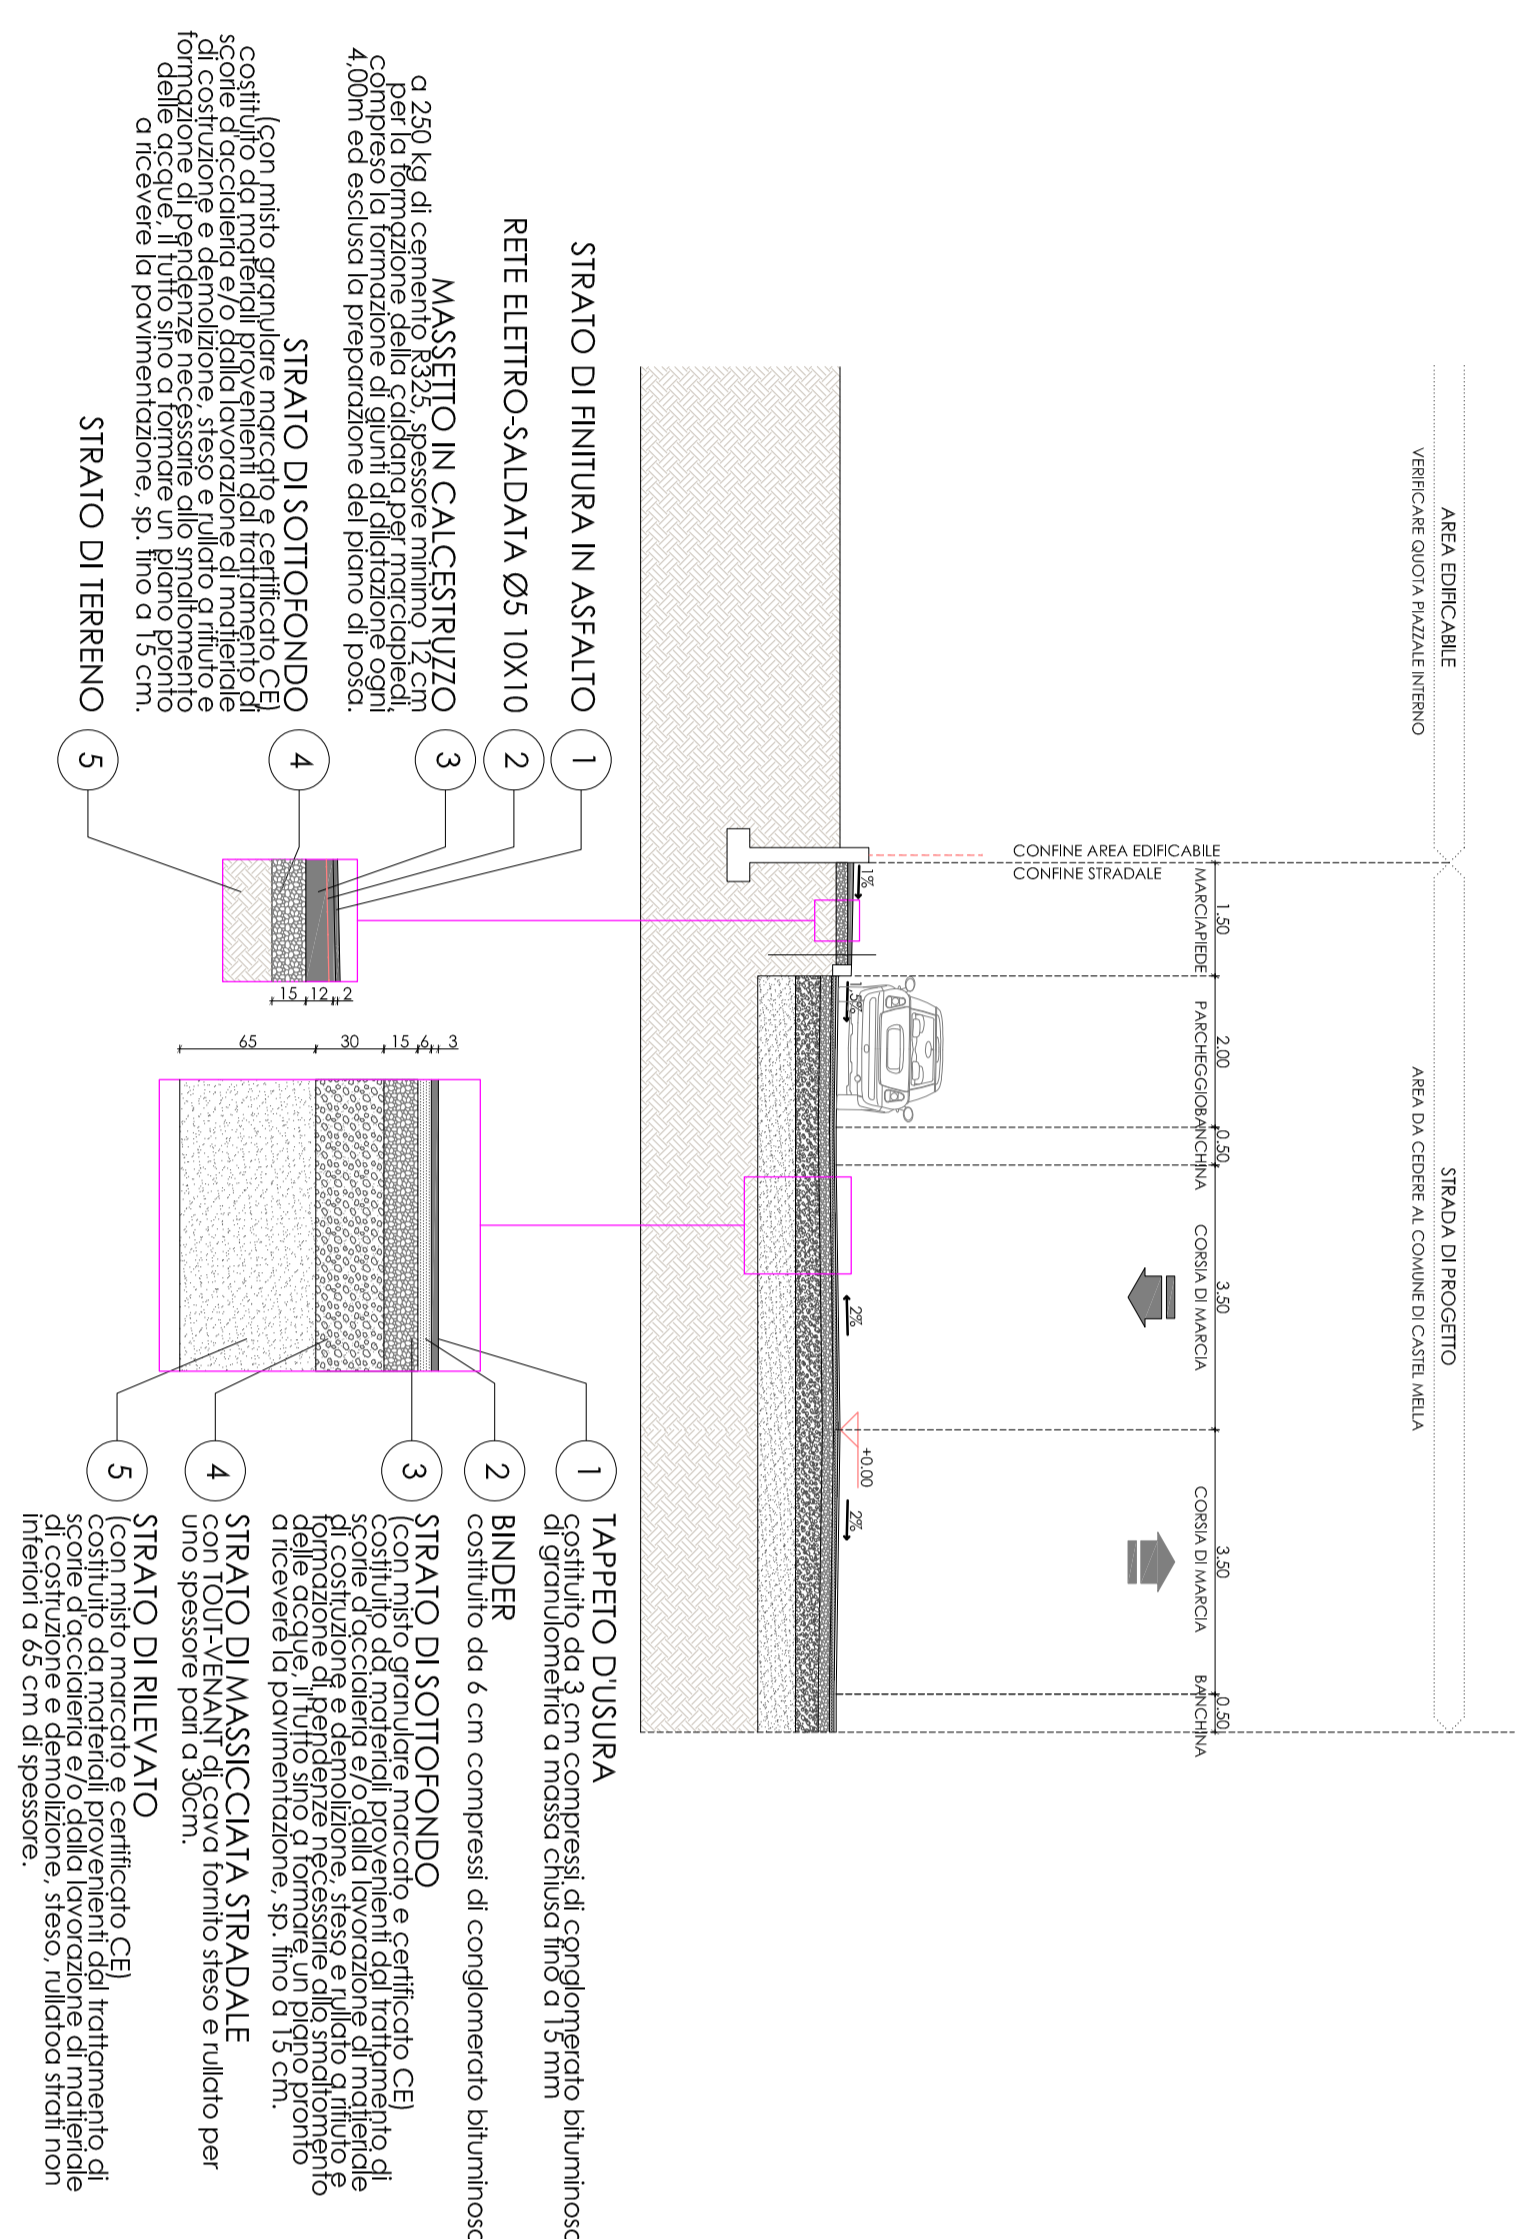

LEGENDA
 INGRESSO CARROZ/FEDONALE
 INGRESSO FEDONALE
 INGRESSO ESISTENTE AD ALTRA PROPRIETA'
 LIMITI DI PROPRIETA'
 PORZIONE DI STRADA DI NUOVA COSTRUZIONE NON OGGETTO DI INTERVENTO
 AREA DESTINATA ALTEDEIFICAZIONE

REGIONE LOMBARDA
 PROVINCIA DI BRESCIA

COMUNE DI CASTEL MELLA

Progetto di insediamento di attività produttiva


COMITENTE
Peli

Sebe e Luldar produttiva
 Via S. Felice, 10

COMPONENTE EDILIZIA

ED 1-Tav 04
PROGETTO VIABILITA'

CONFERMA DI SEGNALAZIONE
 Data: **14/01/2020**

CONSULENZA

PROGETTISTA COMPONENTE EDILIZIA
Attilio Mela
 Via Corrado 1/C
 25030 Rovato - BRESCIA
 Email: attilio.mela@atm.it
 DIRETTORE ARTISTICO
Giuliano Venturini
 Via L. Corrado 1/C
 25030 Rovato - BRESCIA
 Email: galvanoventurini@atm.it

PROGETTISTA COMPONENTE VIABILITA'

Mario Pironelli
 Via S. Felice, 10
 Via Cavigli, n. 13, 25125 Brescia
 Email: mario.pironelli@atm.it


