
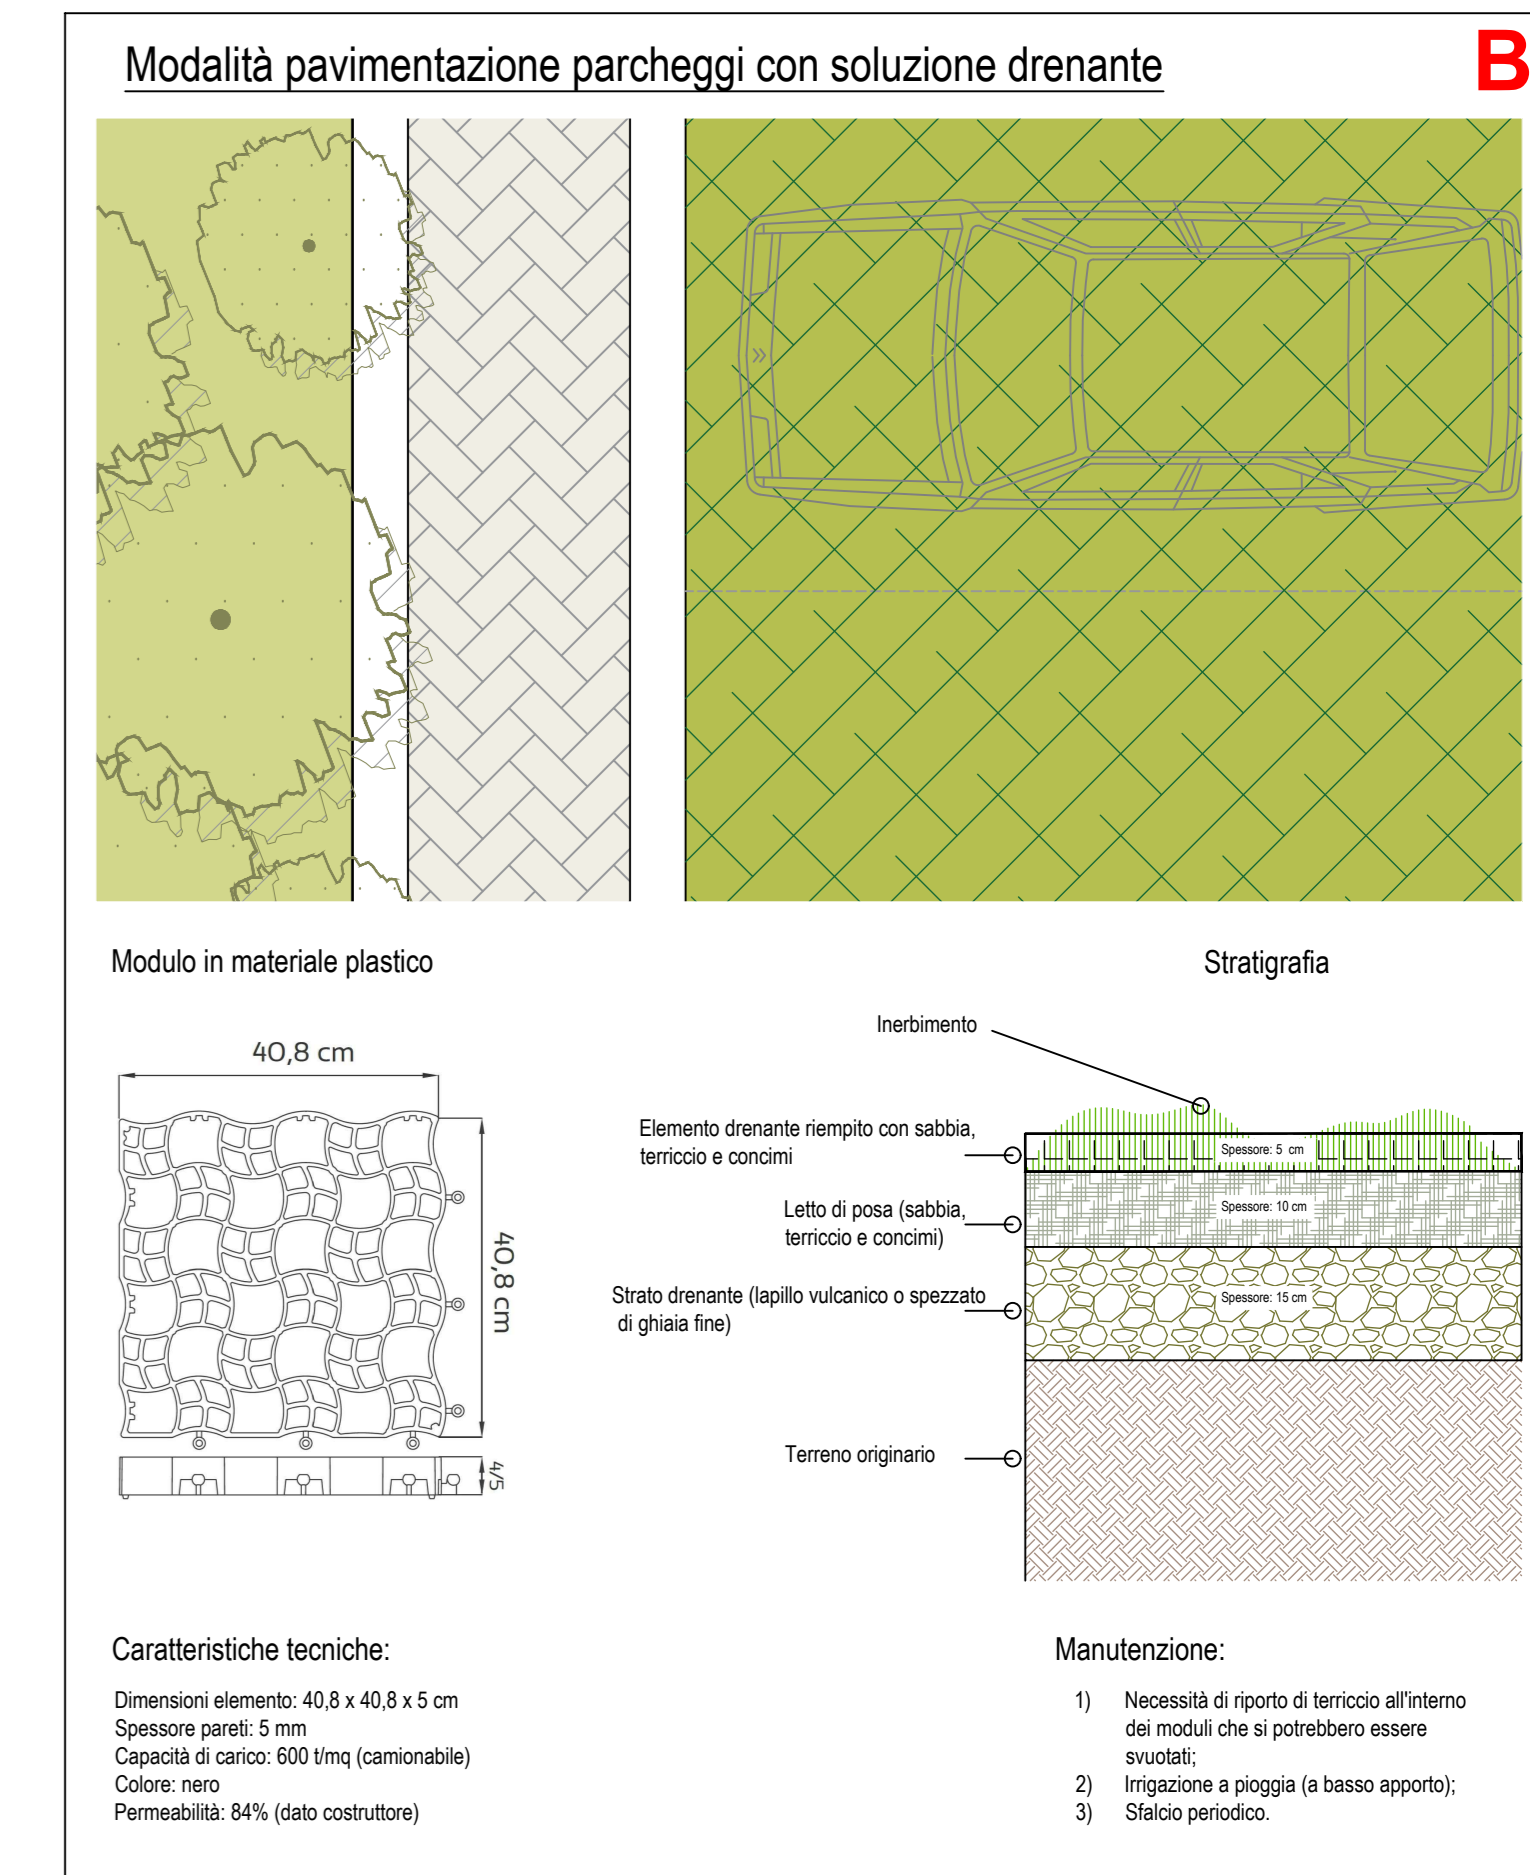
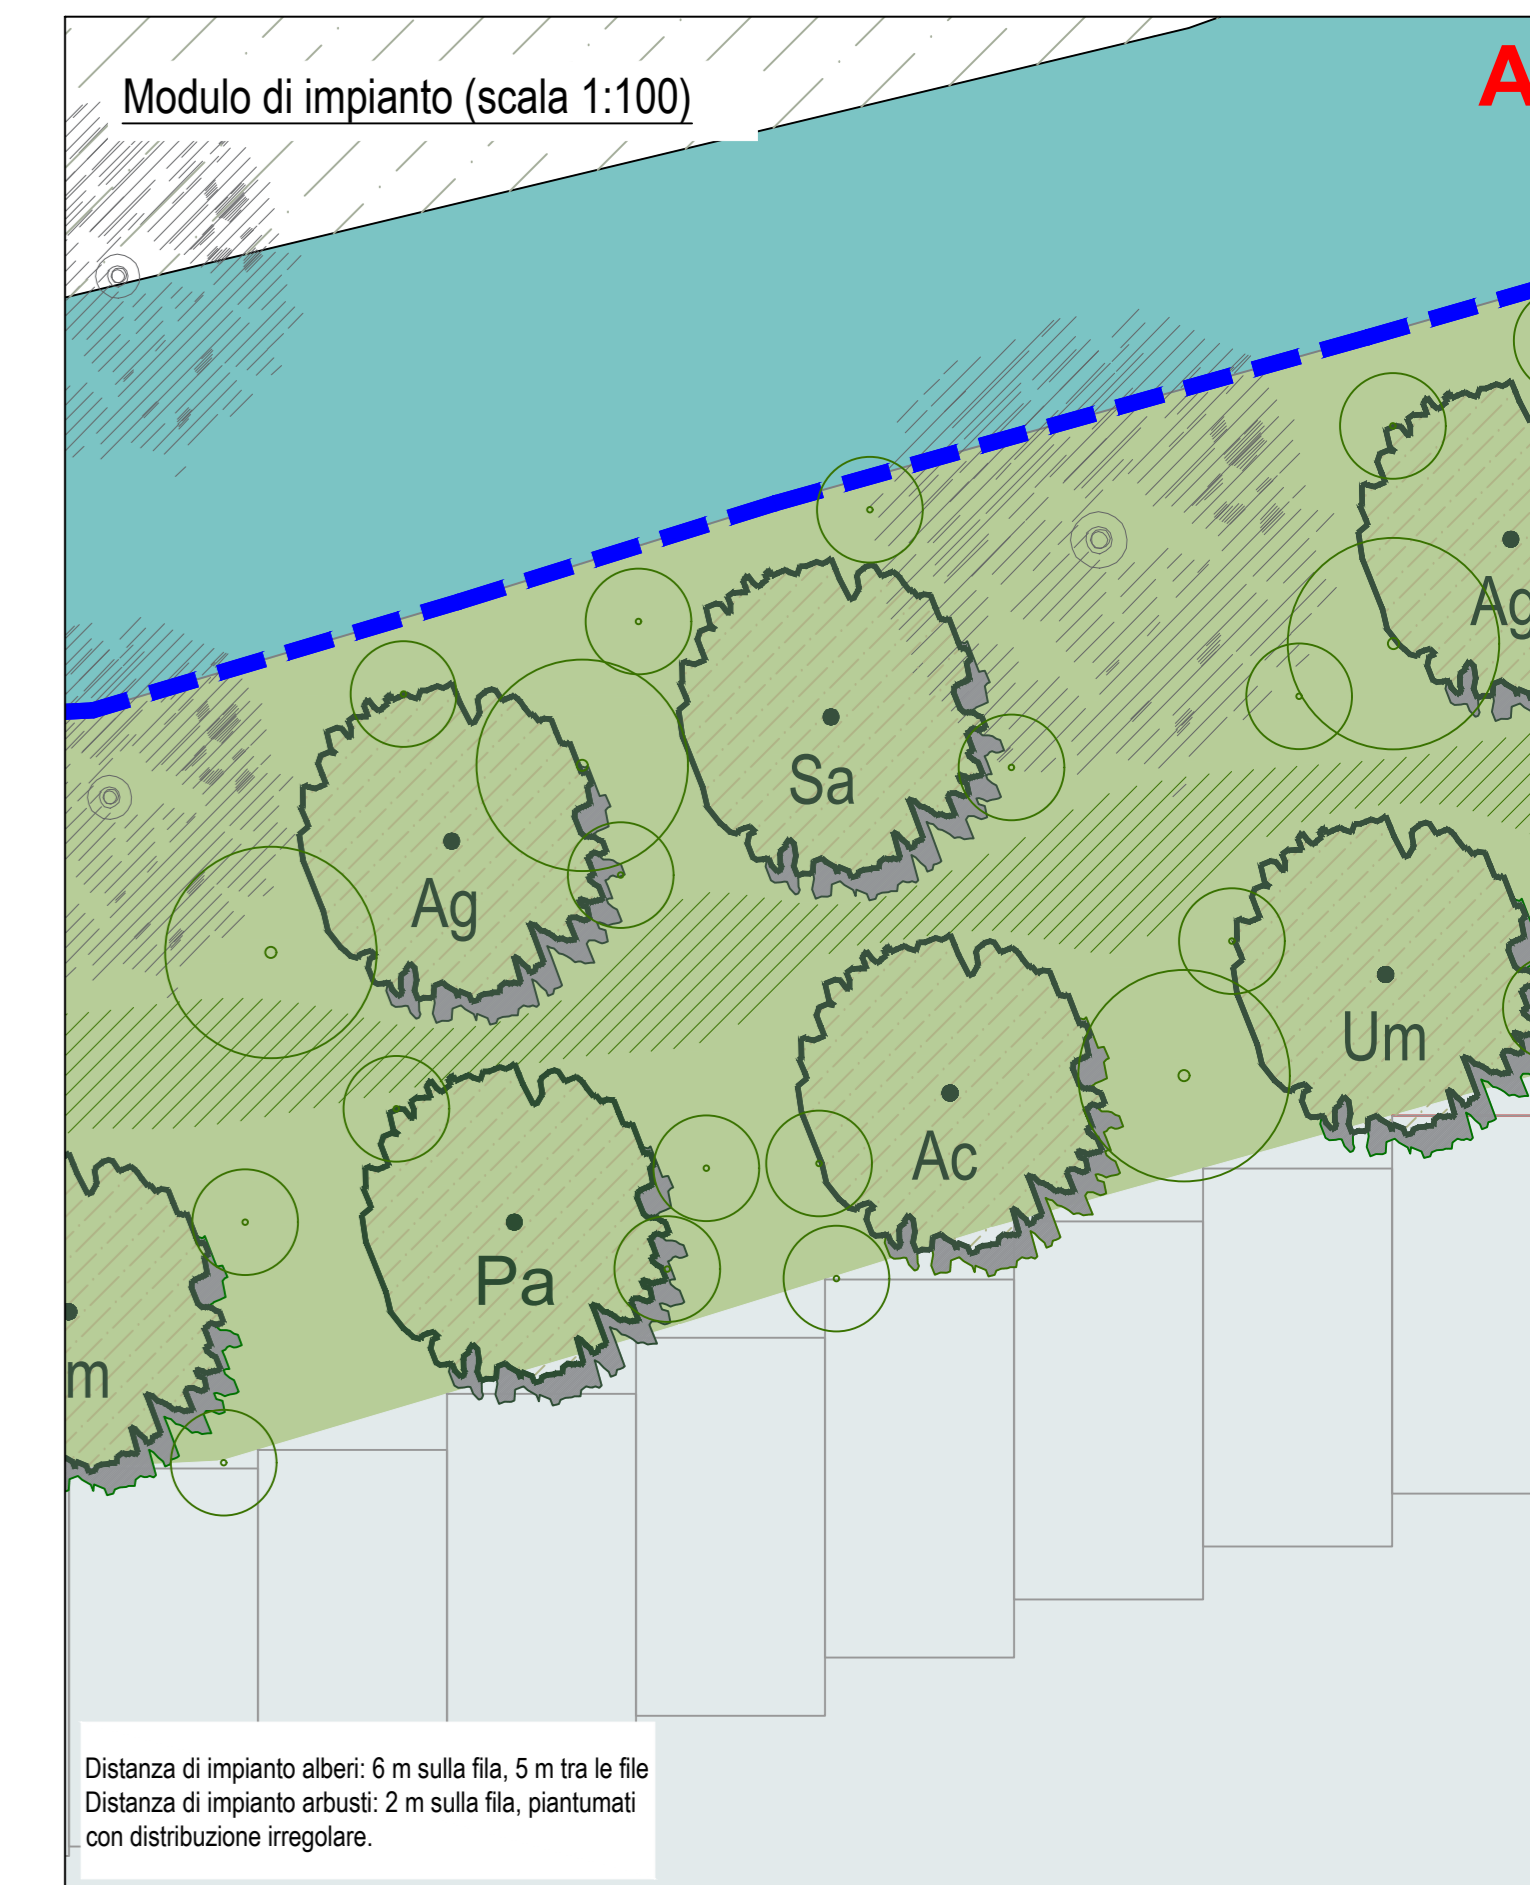


Planimetria di progetto opere a verde (scala 1:200)

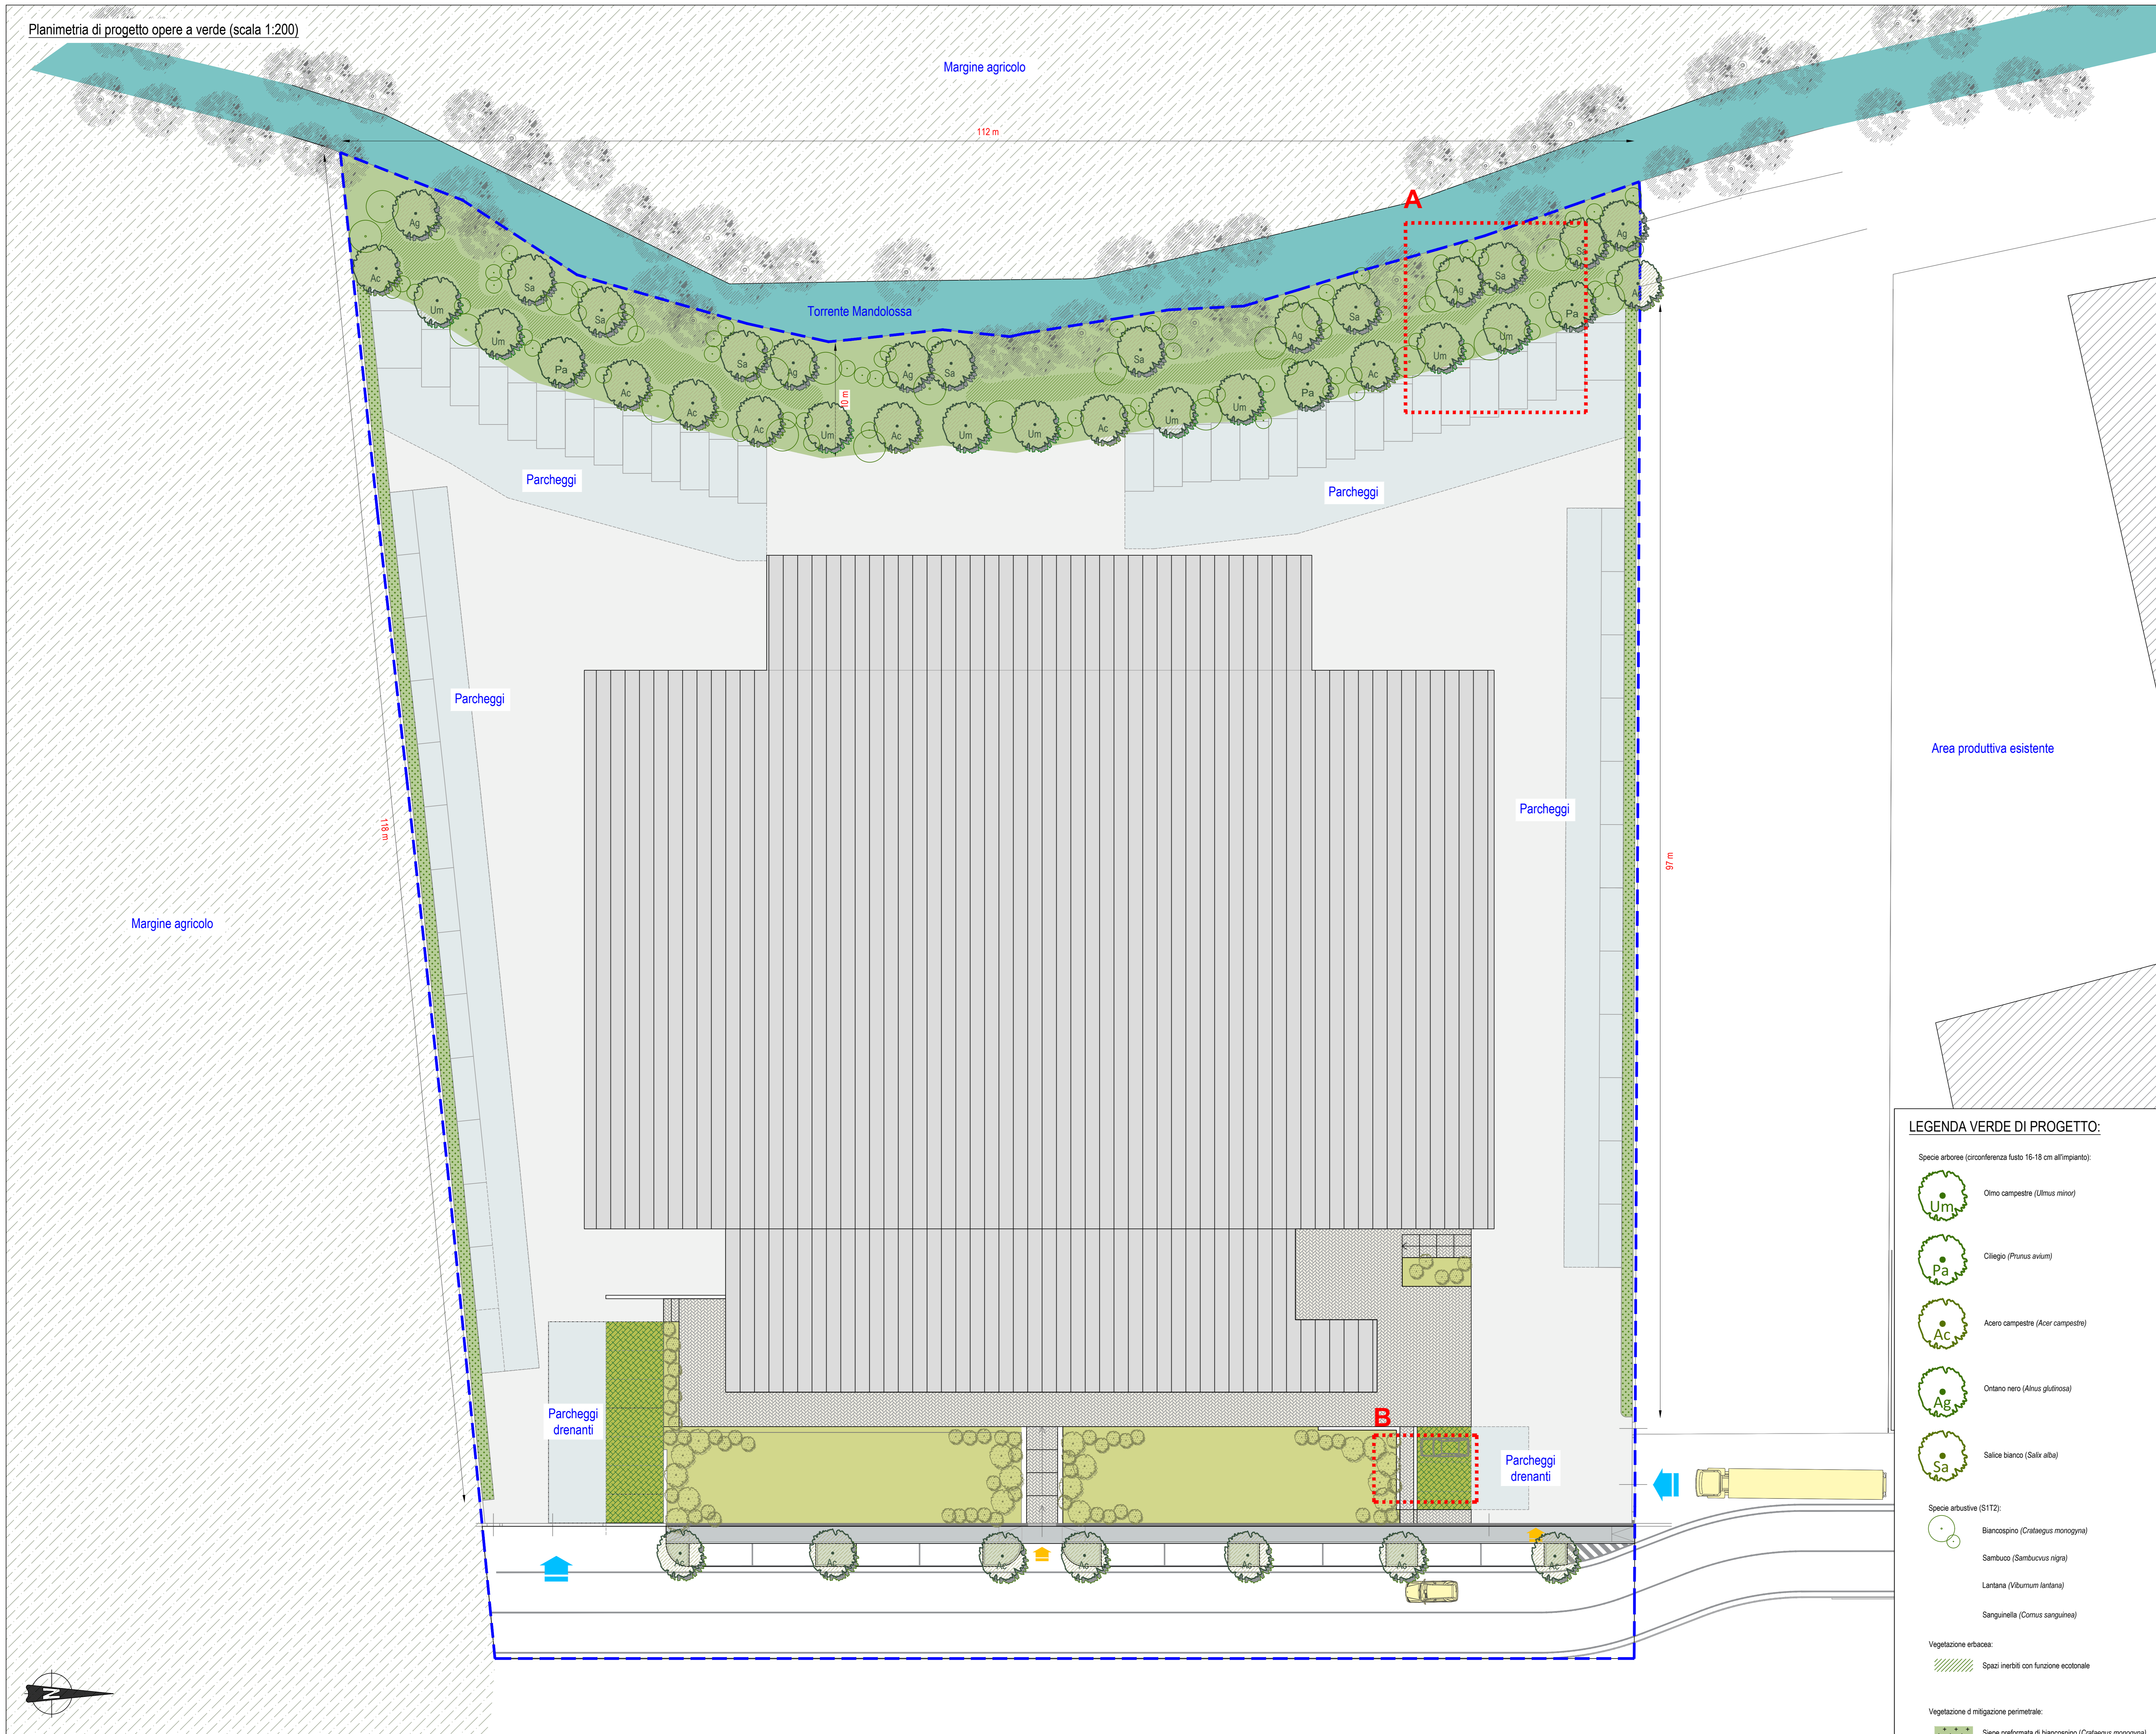

LEGENDA VERDE DI PROGETTO:

- Specie arboree (circonferenza fusto 16-18 cm all'impianto):
- Olmo campestre (*Ulmus minor*)
  - Cileglio (*Prunus avium*)
  - Acero campestre (*Acer campestre*)
  - Ontano nero (*Alnus glutinosa*)
  - Salice bianco (*Salix alba*)
- Specie arbustive (SIT2):
- Biancospino (*Crataegus monogyna*)
  - Sambuco (*Sambucus nigra*)
  - Lantana (*Viburnum lantana*)
  - Sanguinella (*Cornus sanguinea*)
- Vegetazione erbacea:  
 Spazi inerti con funzione ecotonale
- Vegetazione di mitigazione perimetrale:  
 Siepe preformata di biancospino (*Crataegus monogyna*)
- Vegetazione ornamentale:  
 Arbusti da fiore (*Abelia grandiflora*, *Forsythia*, *Cornus florida*)

Area oggetto di S.U.A.P.

REGIONE LOMBARDIA  
PROVINCIA DI BRESCIA

**COMUNE DI CASTEL MELLA**

**Progetto di insediamento di attività produttiva**  
"In Variante al Piano di Governo del Territorio secondo la procedura di cui al DPR 160/2010 e s.m.i. - SUAP"

CONSULENTI

PROGETTISTA COMPONENTE EDILIZIA  
**Arturo Mola**  
Via Cortvazzo, 1/C  
25030 Castel Mella - BRESCIA  
mail: studio.mola@alice.it

DIRETTORE ARTISTICO  
**Giuliano Venturini**  
Via Leonardo Da Vinci, n° 9/A  
25064 Gussago - BRESCIA  
mail: giulianoventurini.italy@gmail.com

PROGETTISTA COMPONENTE STRUTTURALE ED EDILIZIA  
**Mario Piovaneli**  
Via Castello, n° 1  
25038 Rovato - BRESCIA  
mail: studiopiovanelli@gmail.com

COMPONENTE URBANISTICA  
VALUTAZIONE AMBIENTALE STRATEGICA  
**Alessandro Martinelli**  
Via Torzani, 14  
20035 Ospiateleto - BRESCIA  
mail: alessandro@martinelli.bs.it

COMPONENTE AGRONOMICA, ECOLOGICA E PROGETTO DELLE OPERE A VERDE  
**Eugenio Mortini**  
Via Tito Spini, 14c  
25030 Lograto - BRESCIA  
mail: eugenio.mortini@virgilio.it

COMPONENTE GEOLOGICA  
INVARIANZA ISRAULICA  
**Corrado Aletti**  
Via Porcella, 20  
25020 Seniga - BRESCIA  
mail: alettic@tin.it

COMPONENTE ACUSTICA  
**Luigi Cornacchia - LC Consulenze**  
Via Giordano Sio  
25016 Ghesi - BRESCIA  
mail: lug@lc-consulenze.it

COMPONENTE TRAFFICO  
**Paolo Mondolo - Beconsult s.r.l.**  
Via Mameli 191G  
25014 Castenedolo - BRESCIA  
mail: beconsultari@beconsultari.it

Conferenza di Servizi: Delibera Approvazione

Data: Gennaio 2020  
Scala: 1:200

Revisione: f.....del.....

A SENSO DELLE VIGENTI LEGGI SUI DIRITTI DI AUTORE QUESTO ELABORATO NON POTRA' ESSERE COPIATO, RIPRODOTTO DA QUALSIASI TERZO SENZA AUTORIZZAZIONE DEL PROFESSIONISTA INCARICATO

**Spertello Unico Attività Produttive  
DPR 160/2010**