


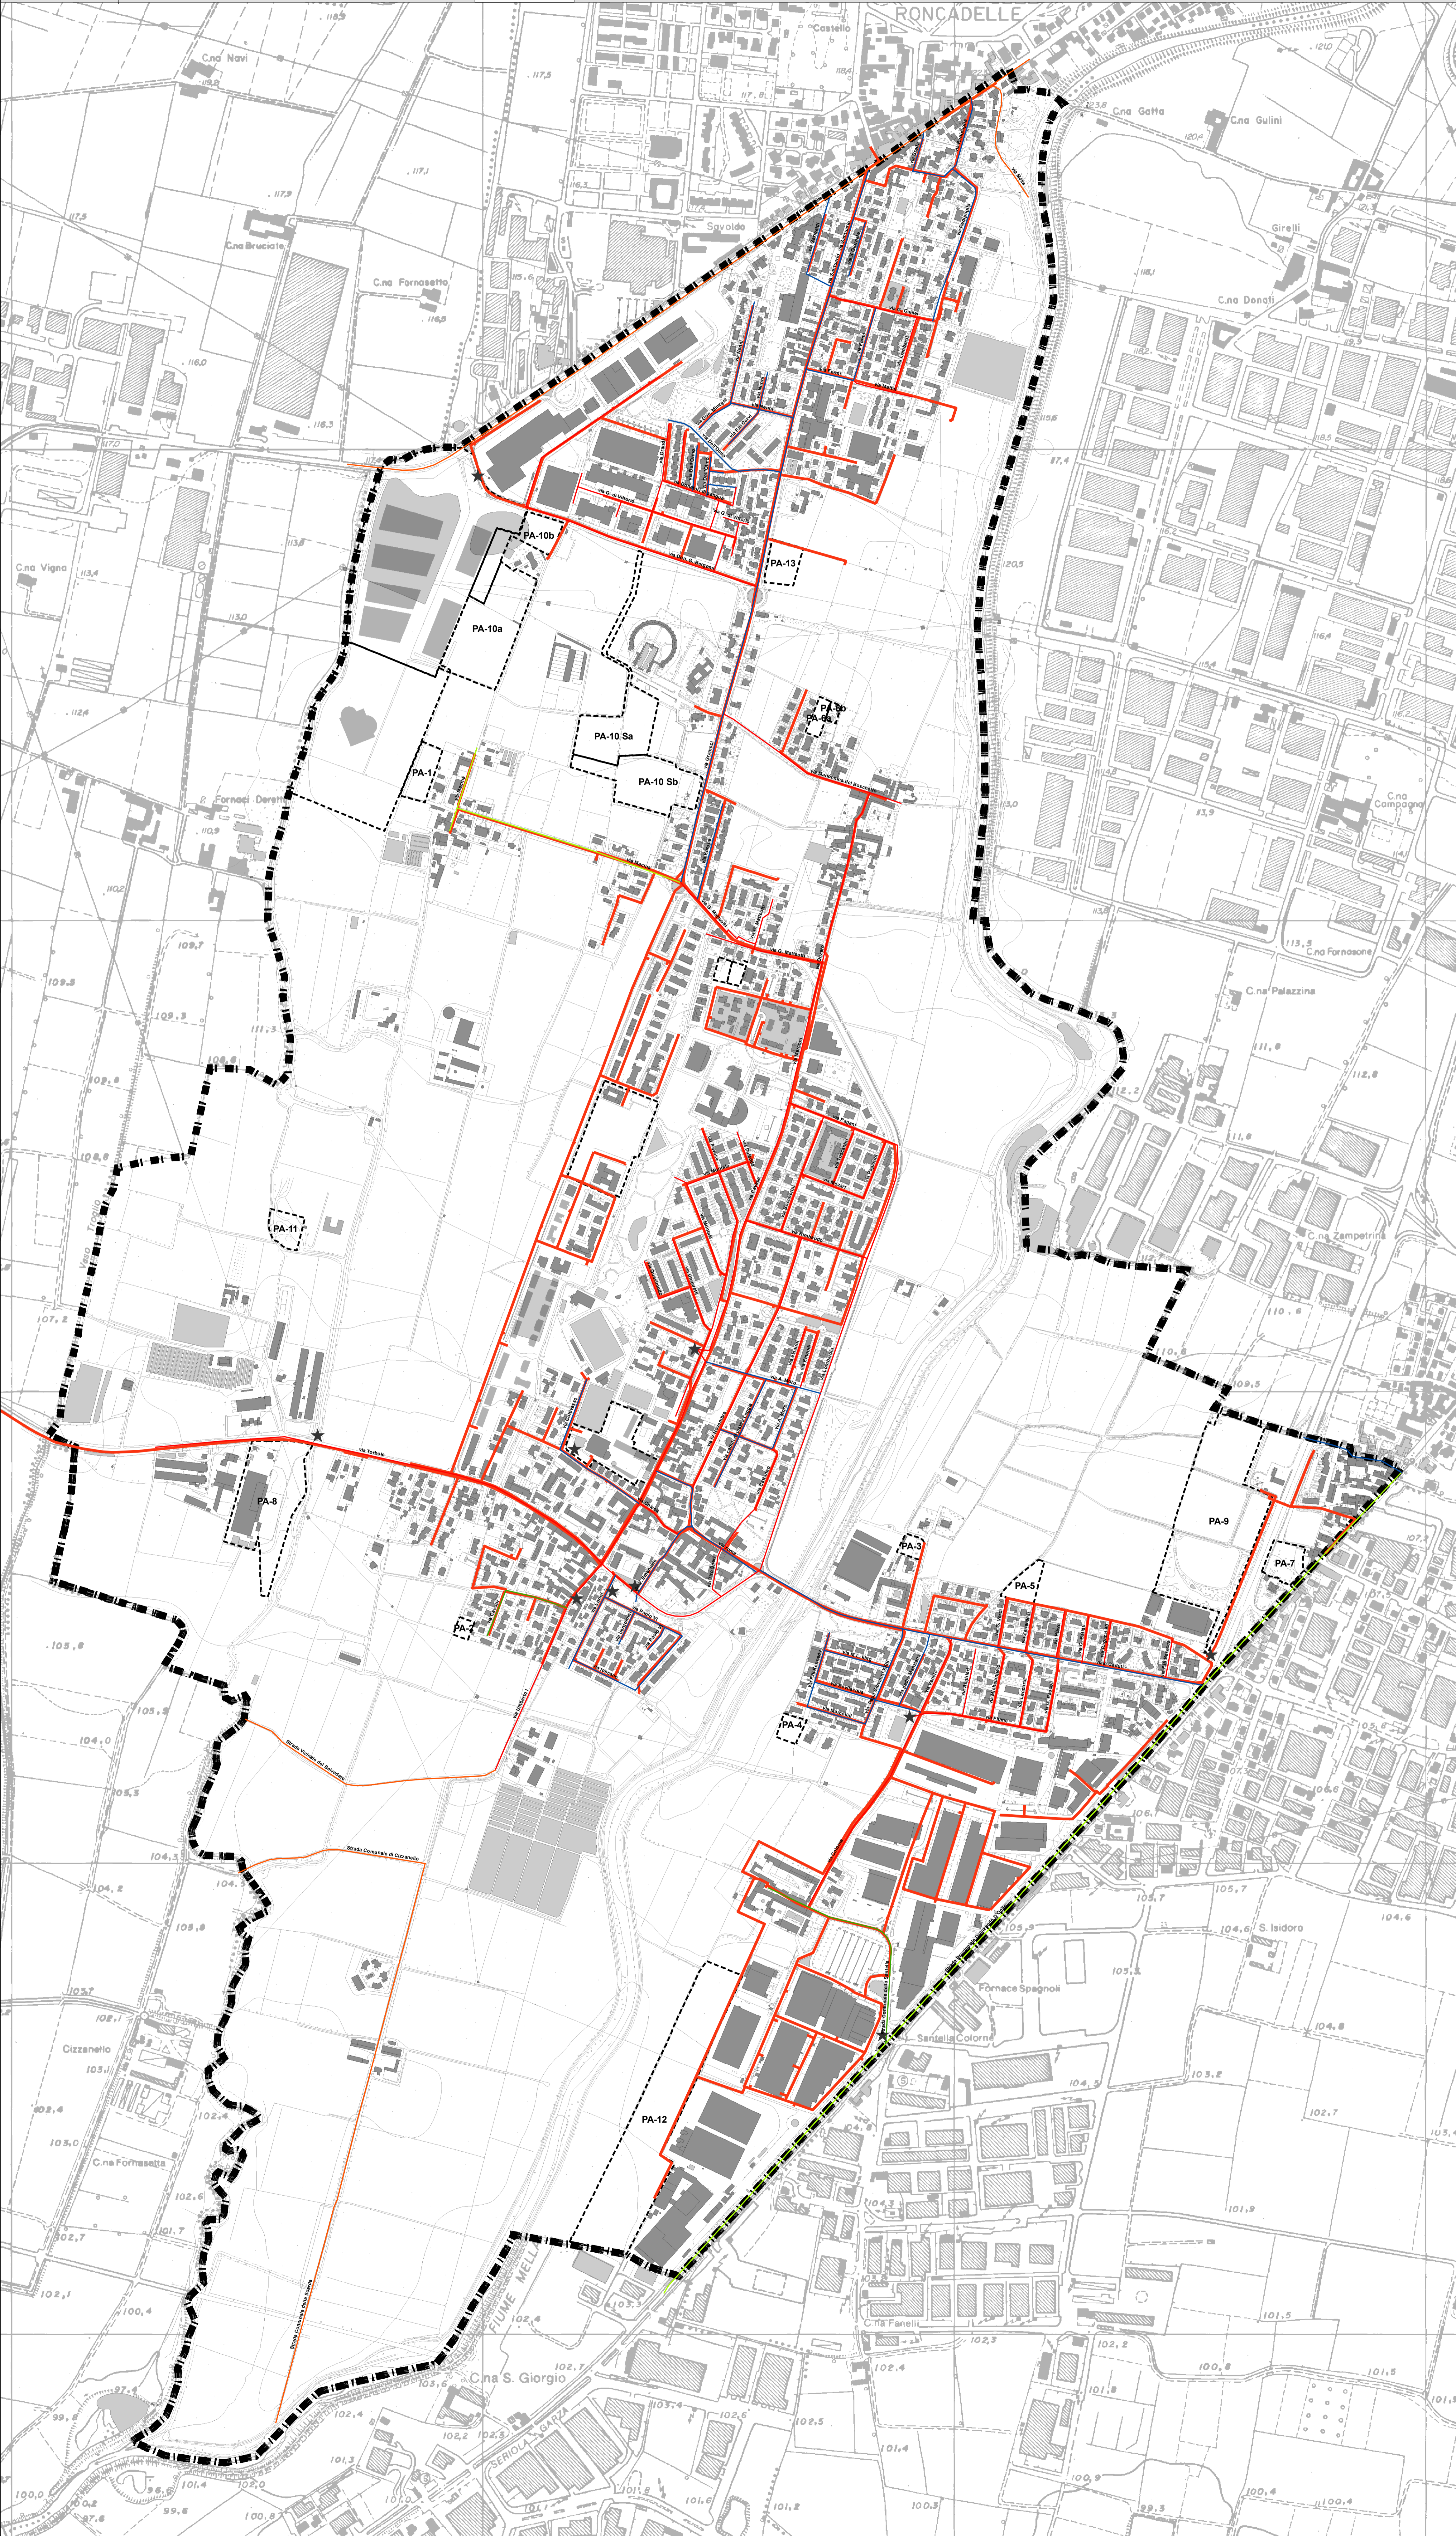

PIANO DI GOVERNO DEL TERRITORIO 2010

Piano dei Servizi
 Stato delle urbanizzazioni primarie - fognature



Legenda

- ★ Stazioni sollevamento fogne
- SOTTOSERVIZI**
- Bianca/nera
- Mista
- Bianca/nera-realizzata in parte
- Mista-realizzata in parte
- Assente
- rete di raccolta acque reflue (agg.2006)
- ⬜ Perimetro Piani Attuativi
- ⬜ Confine comunale

DENOMINAZIONE VIA STRADA	TIPO FOGNATURA	ACQUEDOTTO	METANO	ILL. PUBBLICA
Strada Comunale della Santella	bianca/nera realiz in parte	com.	no	realizzato in parte
Strada Comunale della Sordida	no	no	no	no
Strada Comunale di Cazzavola	no	no	no	no
Strada Provinciale Quintano D'Oglio	mista realiz in parte	no	realizzato in parte	realizzato in parte
Strada Vicinale del Belvedere	no	no	no	no
via Papi Giovanni XXIII	mista	com.	si	si
via A. Moro	mista	com.	no	si
via Alghieri	bianca/nera	com.	si	si
via Bergognini	mista	com.	si	si
via Bevilacqua	mista	com.	si	si
via Boccherini	bianca/nera	com.	si	si
via Breda	mista	com.	si	si
via C. Baretto	bianca/nera	com.	si	si
via Caduti 9 a 23a leggi #	mista	com.	si	si
via Cataneo	bianca/nera	com.	si	si
via Cavur	bianca/nera realiz in parte	com.	si	si
via Chiesa	bianca/nera	com.	si	si
via Colone	bianca/nera	com.	si	si
via Coltruzzi	mista	com.	si	si
via Deledda	bianca/nera	com.	si	si
via Dell'Orto	bianca/nera	com.	si	si
via Don. G. Bergomi	bianca/nera	com.	no	si
via Don. Minzoni	mista	com.	si	si
via Donatori di sangue	bianca/nera	com.	si	si
via Enola	mista	com.	si	si
via Europa	mista	com.	si	si
via F.lli Baracca	bianca/nera	com.	si	si
via F.lli Cervi	mista	com.	si	si
via F.lli Kennedy	mista	com.	si	si
via Fermi	mista	com.	si	si
via Fiume	bianca/nera	com.	si	si
via G. di Vito I #	mista	com.	si	si
via G. Galilei	bianca/nera	com.	si	si
via G. Matteotti	bianca/nera	com/cons	si	si
via G. Pascoli	bianca/nera	com.	si	si
via G. Verdi	bianca/nera	com.	si	si
via Garibaldi	mista	com.	si	si
via Gramsci	mista	com/cons	si	si
via Grandi	bianca/nera	com.	no	si
via IV Novembre	bianca/nera	com.	si	si
via Leopardi	bianca/nera	com.	si	si
via Lombardi	bianca/nera	com.	si	si
via Lombardi	bianca/nera	com.	si	si
via Lorini	mista	com.	si	si
via M.L. King	mista	com.	si	si
via Onzato	bianca/nera	com.	si	si
via Macina	mista realiz in parte	com.	si	si
via Madonna del Boschetto	bianca/nera	com.	si	si
via Marconi	mista	com.	si	si
via Marconi	bianca/nera	com/cons	si	si
via Mela B	bianca/nera	com.	si	si
via Mela	no	no	no	no
via Michelangelo	bianca/nera	com.	si	si
via Montale	bianca/nera	com.	si	si
via Montale	bianca/nera	com.	si	si
via Mozart	bianca/nera	com.	si	si
via Nenni	mista	com.	si	si
via Onzato	bianca/nera	com.	si	si
via padre Mantiana	mista	com.	si	si
via Paganini	bianca/nera	com.	si	si
via Paganini	bianca/nera	com.	si	si
via Paolo VI	mista	com.	si	si
via Pavane	bianca/nera	com.	si	si
via Pieve	bianca/nera	com.	si	si
via Prati	mista	com.	si	si
via Quasimodo	bianca/nera	com.	si	si
via Ragazzi 99	bianca/nera	com.	si	si
via Redipuglia	mista	com.	si	si
via Rimbaudo	bianca/nera	com.	si	si
via Roma	mista	com.	si	si
via Roncadelle 235	no	no	realizzato in parte	si
via Santuario	mista	com/cons.	si	si
via Tito Speri	bianca/nera	com.	si	si
via Torlo	bianca/nera	com.	no	si
via Toscanini	bianca/nera	com.	si	si
via Toscano	mista	com.	si	si
via Umberto I	bianca/nera	com.	si	si
via Ungaretti	bianca/nera	com.	si	si
via V. Emanuele	mista	com.	si	si
via Veneto	bianca/nera	com.	si	si
via V. Garante	mista	com.	si	si
via Zanardelli	bianca/nera	com.	si	si
viale Caduti	mista	com.	si	si