


PIANO TERRA

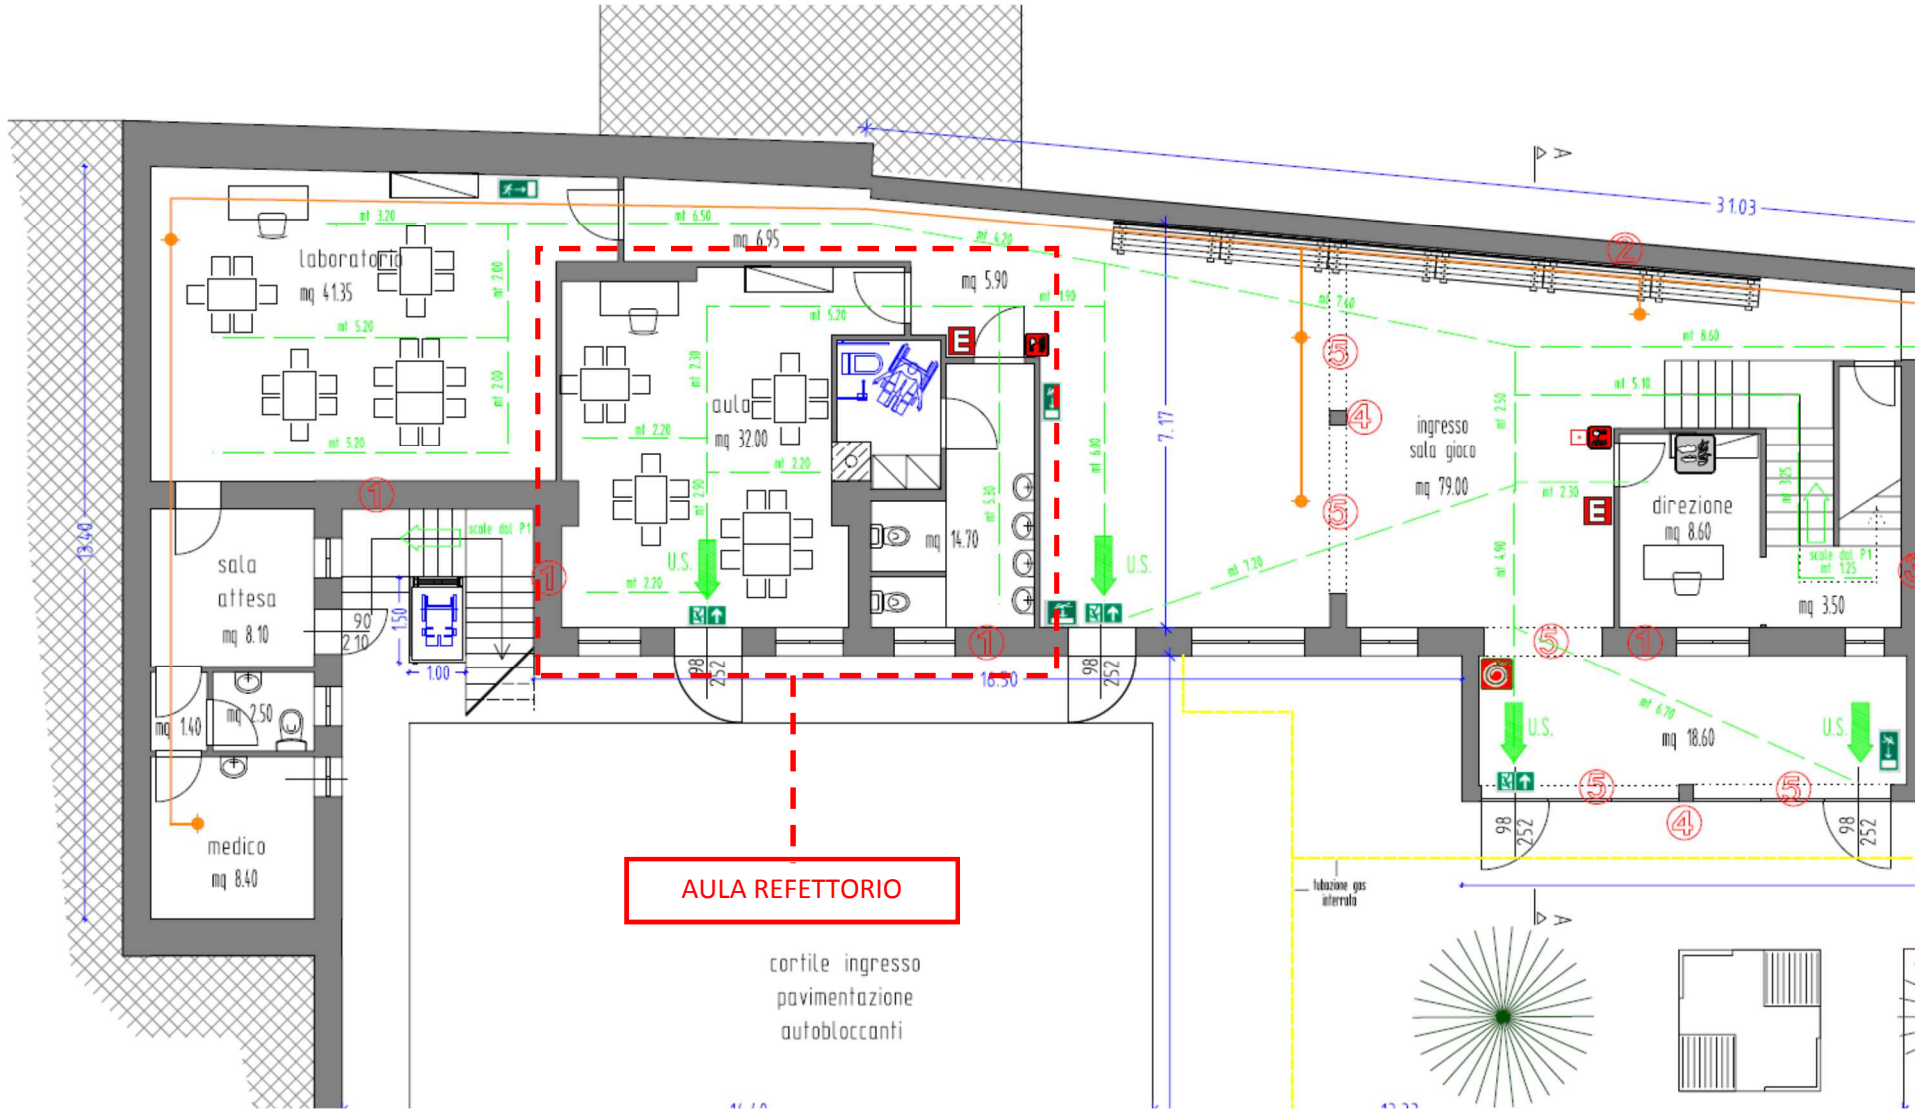

# PIANO PRIMO

P

