
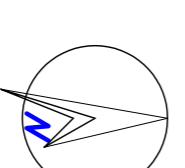
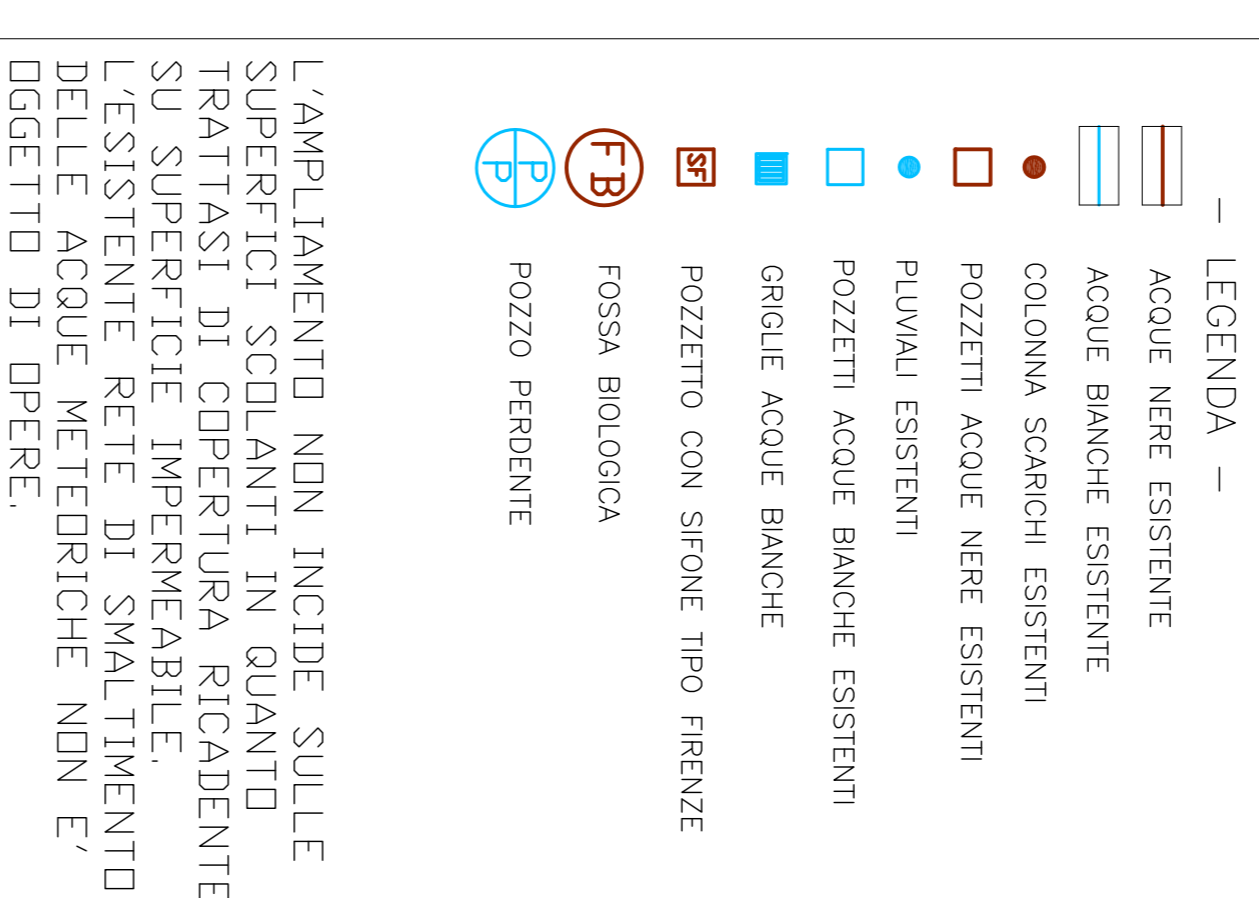


## SCARICHI ESISTENTI

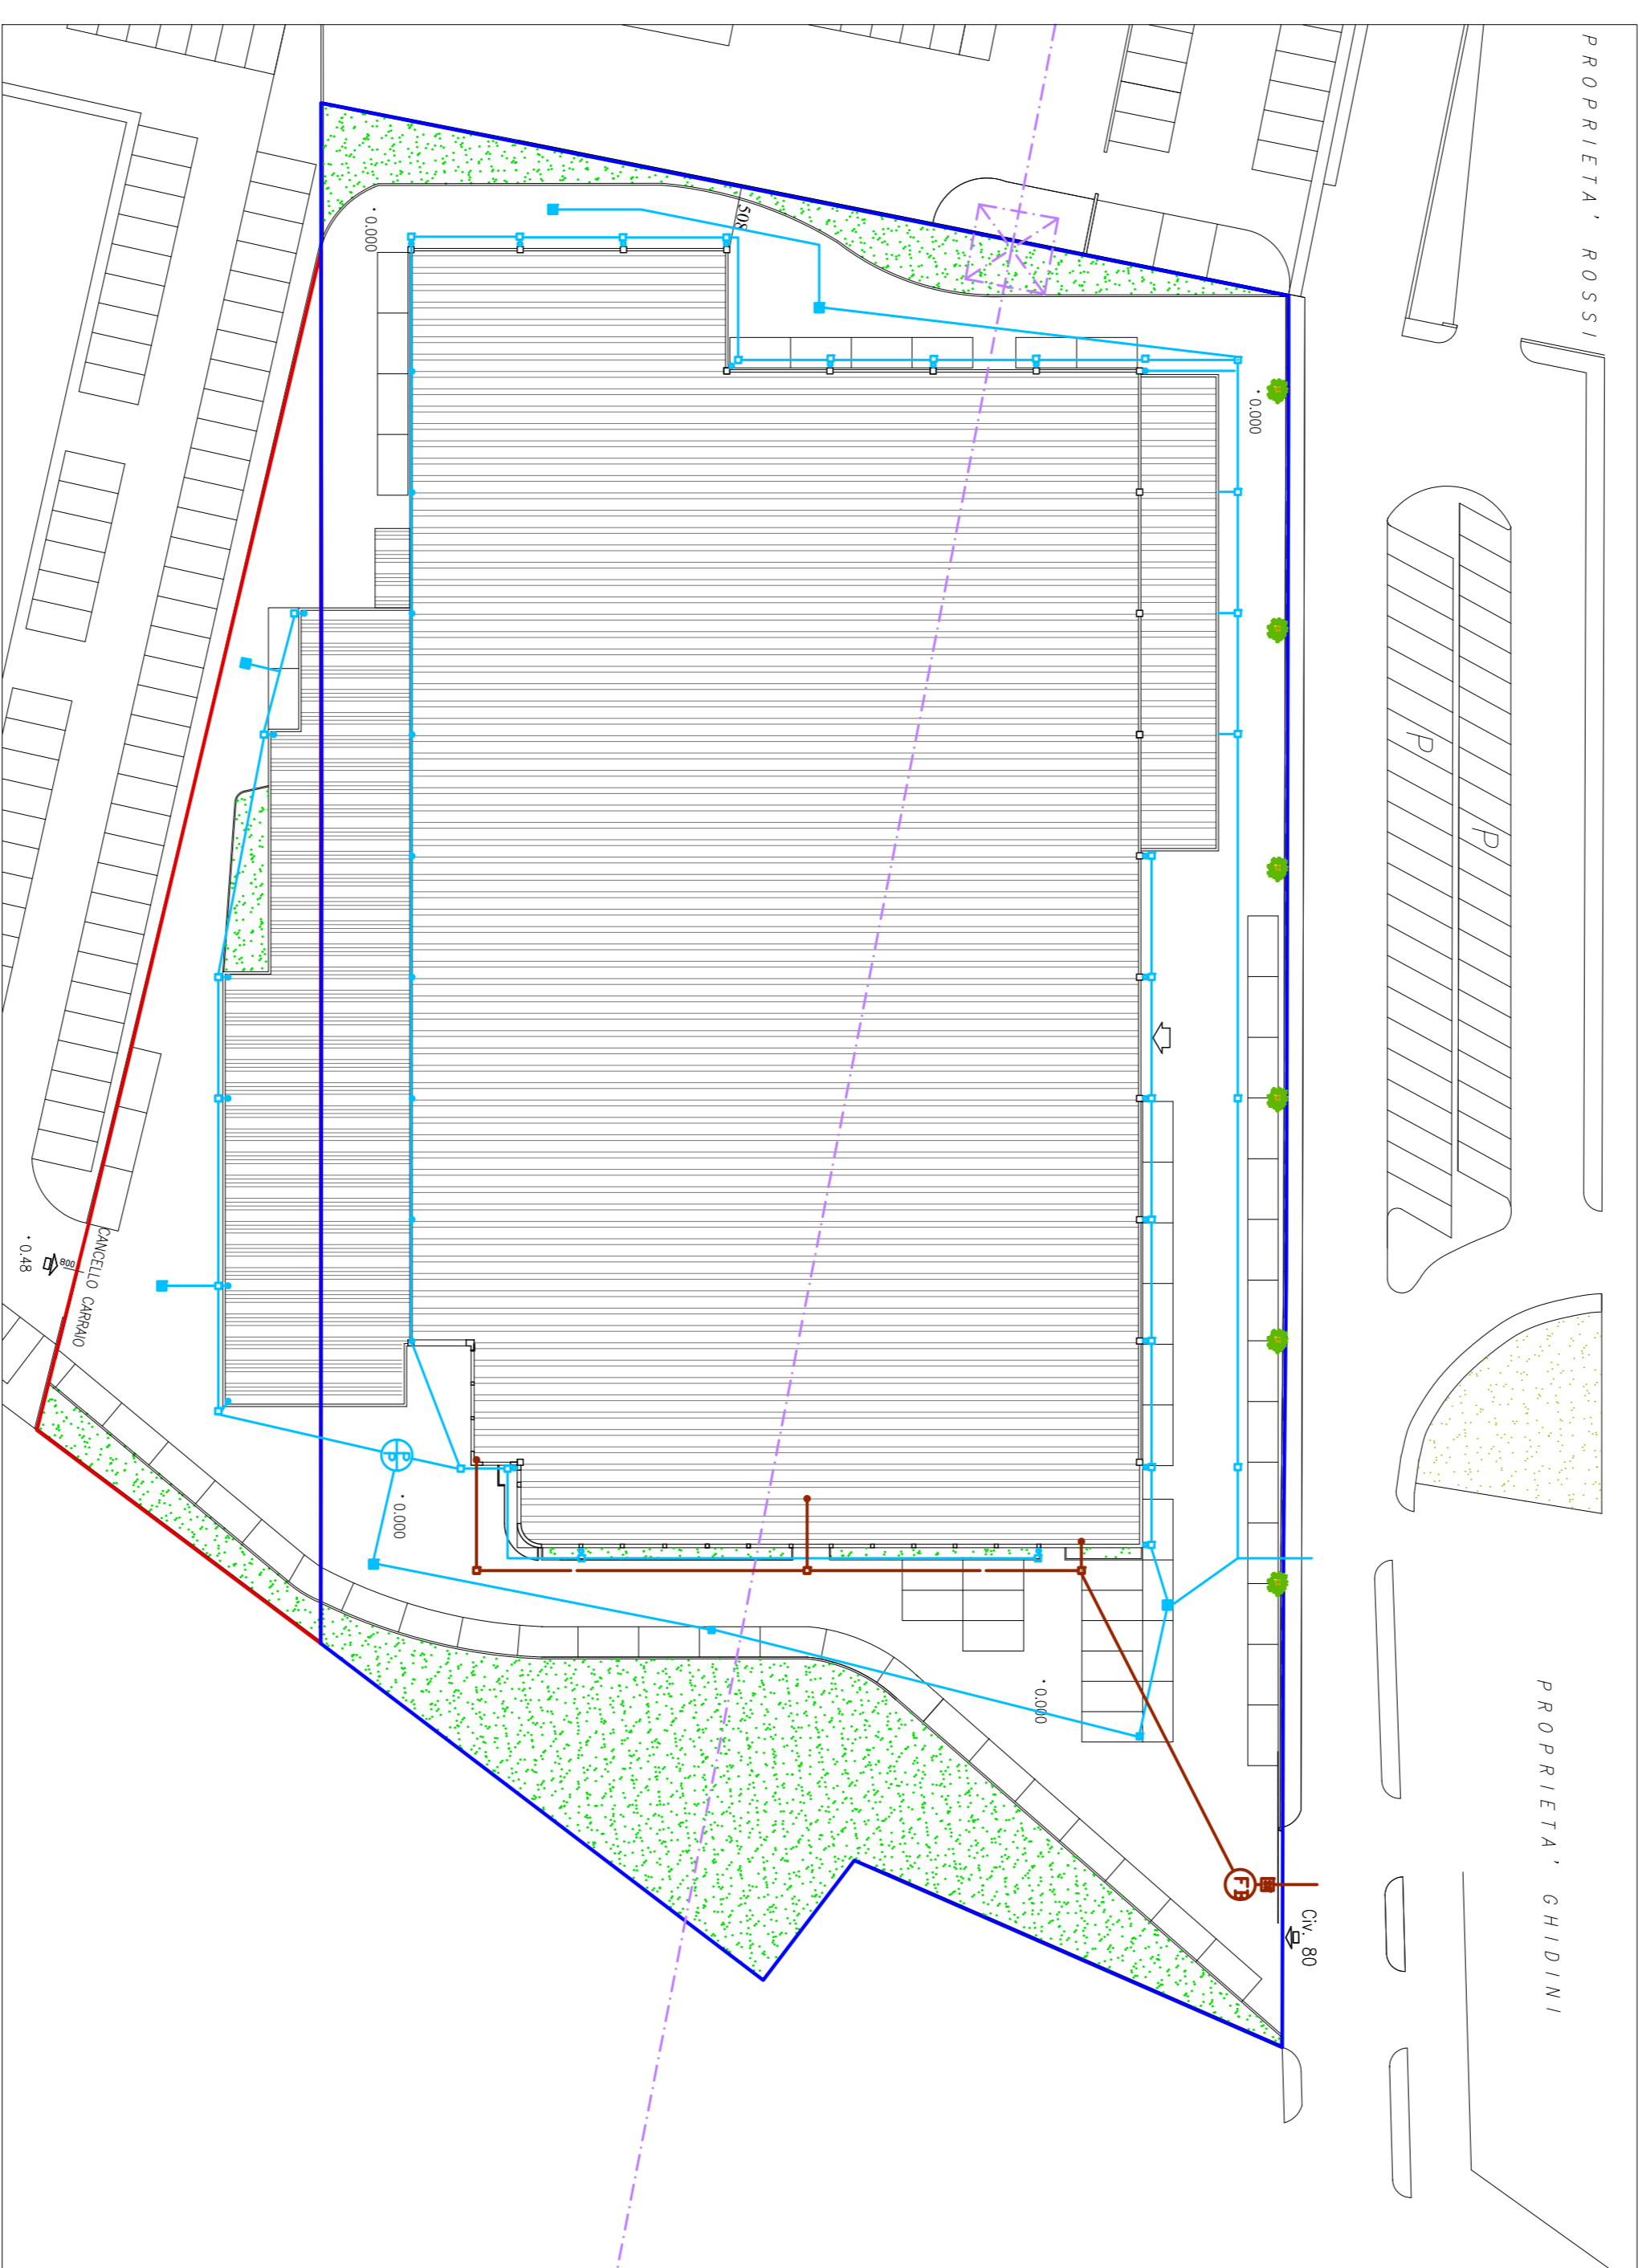

COMUNE di CASTELMELLA – Provincia di Brescia

**SUAP IN VARIANTE AL PGT**  
**REALIZZAZIONE AMPLIAMENTO**  
**LATO NORD EDIFICIO INDUSTRIALE**  
**Via quinzano n.80**

TAVOLA: **10**  
 OGGETTO: **SCARICHI ACQUE BIANCHE E NERE ESISTENTI**

DATA: **MARZO 2018**  
 COMMENTI: **CARPENTERIA MACHINI VIA QUINZANO n.80 CASTELMELLA BS**  
 SCALA: **1:200**  
 PROGETTO:

**STUDIO OGD ASSOCIATI**  
 OTTELLI arch. IU geom. MASSIMO  
 GHITTI dott. ING. GIUSEPPE  
 DAVIDE arch. Pian. geom. EMANUELE

22009 Villa Carcina (BS) Via Fiume Mella 6/A  
 tel. 030-8001338 fax 030-8005287 C.F. n. PIVA 03009770977  
 e-mail: [info@ogdassociati.it](mailto:info@ogdassociati.it) - [ogd@ogdassociati.it](mailto:ogd@ogdassociati.it)

A norma di legge il presente disegno, non potrà essere riprodotto né concesso a terzi né utilizzato per scopi diversi da quello di destinazione senza l'autorizzazione scritta di questo studio tecnico che ne detiene la proprietà.