



PLANIMETRIA DI RILIEVO - scala 1:500

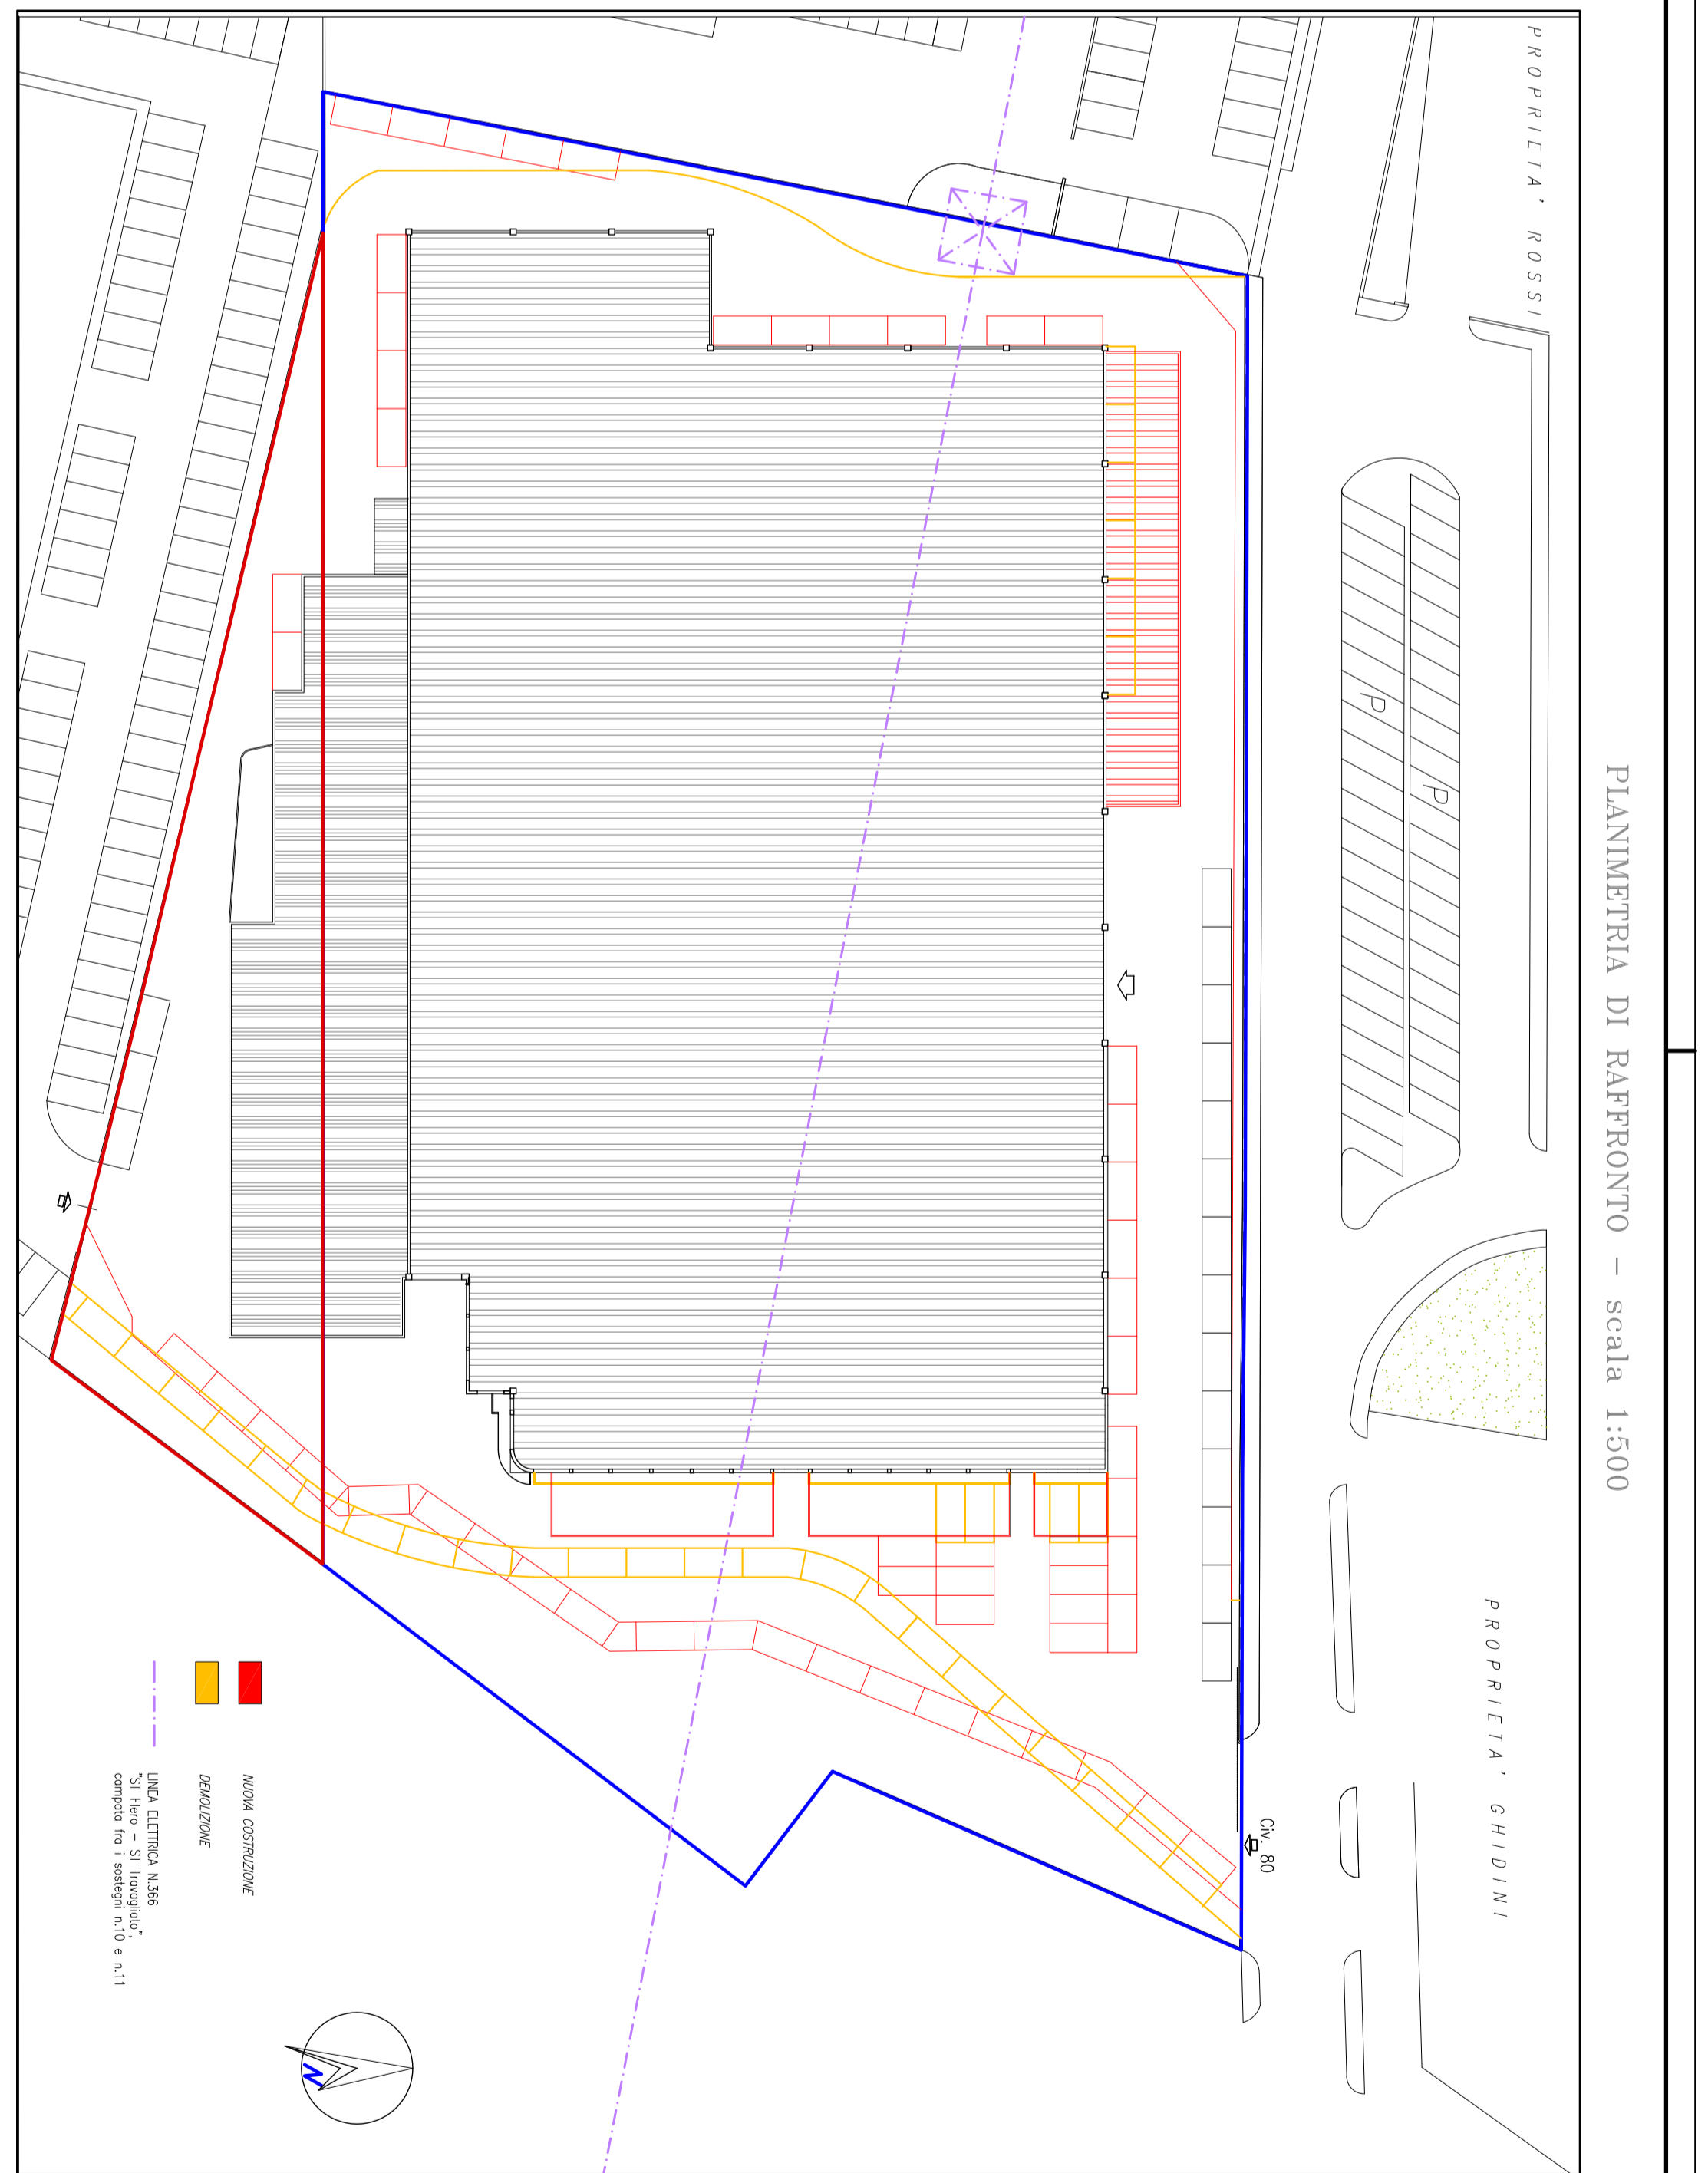

PLANIMETRIA DI RAFFRONTO - scala 1:500

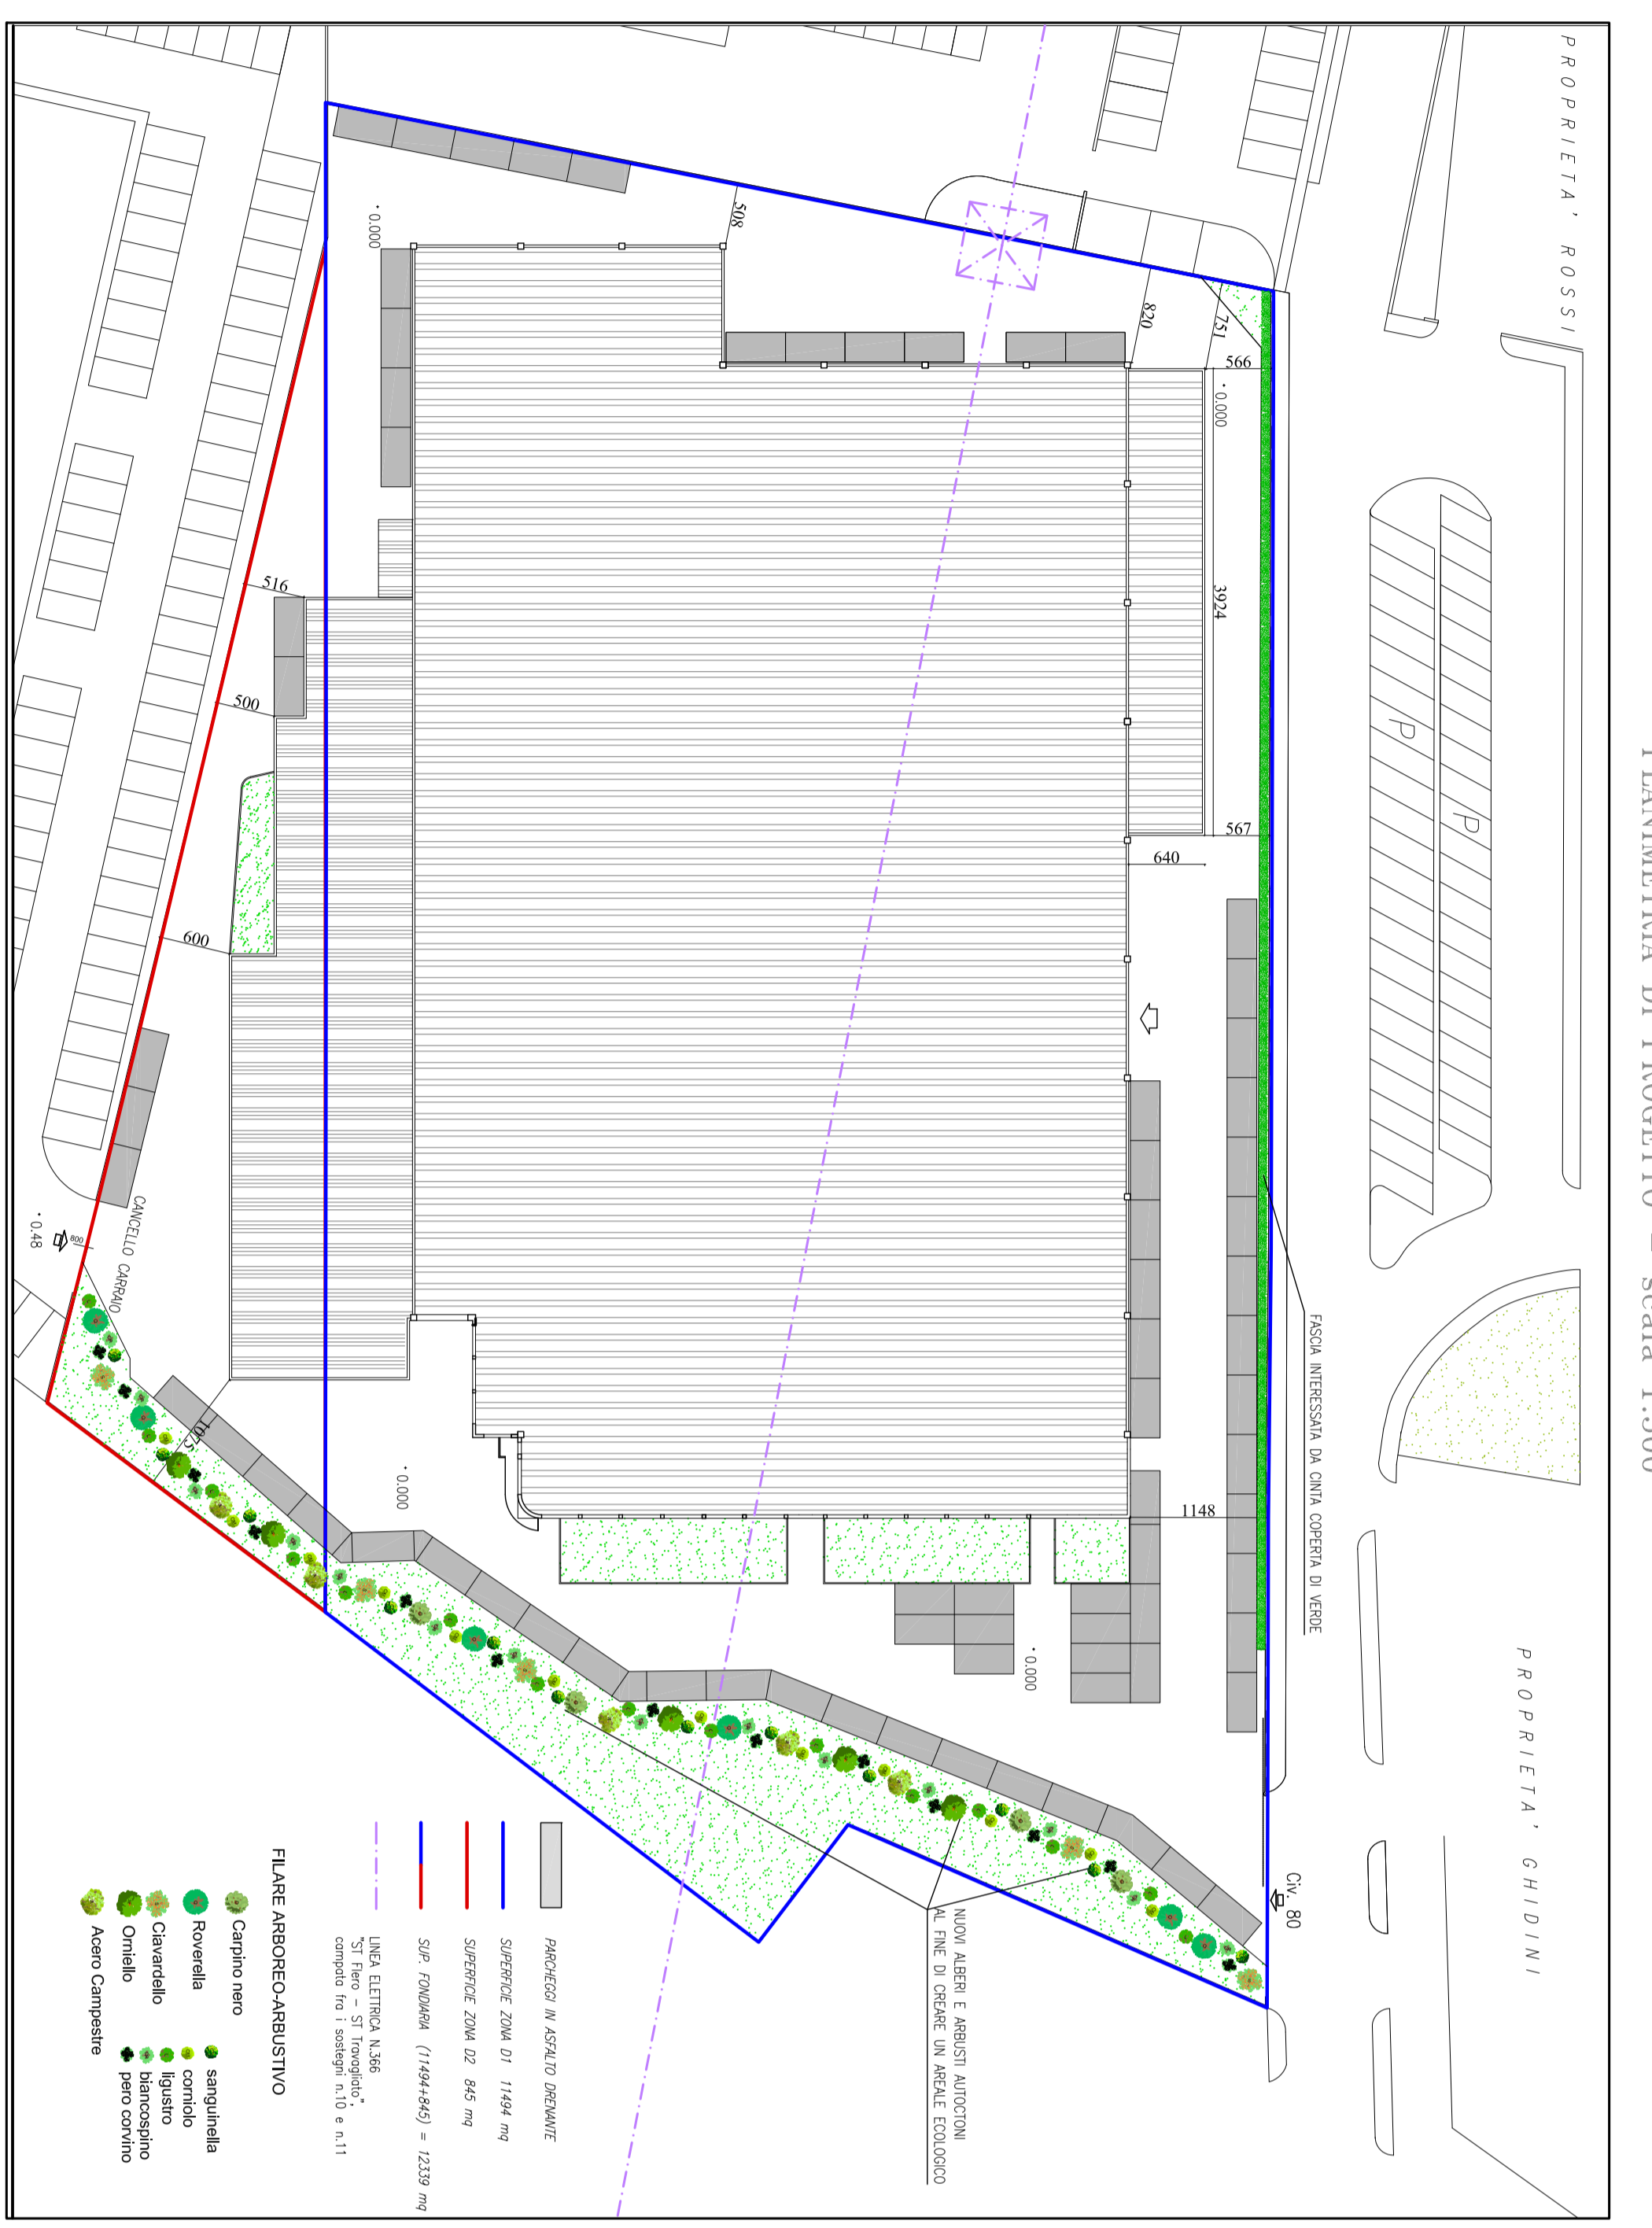

PLANIMETRIA DI PROGETTO - scala 1:500

COMUNE di CASTELMELLA - Provincia di Brescia

**SUAP IN VARIANTE AL PGT**  
**REALIZZAZIONE AMPLIAMENTO**  
**LATO NORD EDIFICIO INDUSTRIALE**  
**Via quinzano n.80**

**INQUADRO** 3.2  
**OGGETTO** PLANIMETRIA DI RILIEVO,  
 DI PROGETTO E DI RAFFRONTO

**DATA** AGOSTO 2018  
**COMITENTE** MARCONI  
 VIA QUINZANO N.80  
 CASTELMELLA BS

**SCALE** 1:500  
**PROGETTO**

**STUDIO**  
**OGD**  
 OTTELLI arch. Ugo, MASSIMO  
 GIARDI arch. Eug. GIUSEPPE  
 DANZI arch. Gian. BIANCHI

Il presente progetto è stato elaborato in conformità con le norme vigenti in materia di urbanistica e di edilizia. Il progettista si riserva il diritto di modificare il progetto in qualsiasi momento senza preavviso. Il cliente si impegna a pagare il progetto in base alle fasi di lavoro indicate nel presente contratto.